




CUADRO RESUMEN MANZANAS		
DESCRIPCIÓN	ÁREAS (m2)	%
MANZANA 1	789.98	3.75%
MANZANA 2	1.514.21	6.23%
MANZANA 3	703.96	2.90%
MANZANA 4	875.42	3.60%
MANZANA 5	1.177.54	4.85%
MANZANA 6	1.620.63	6.67%
MANZANA 7	1.620.64	6.67%
MANZANA 8	3.281.57	13.51%
MANZANA 8-A (PARQUE)	3.456.99	14.23%
MANZANA 9	2.319.84	9.55%
MANZANA 10	2.942.39	12.11%
MANZANA 11	944.71	3.89%
MANZANA 12	1.447.74	5.98%
MANZANA 13	763.73	3.14%
MANZANA 14	838.67	3.45%
TOTAL ÁREA NETA MANZANAS	24298.03	100.00%

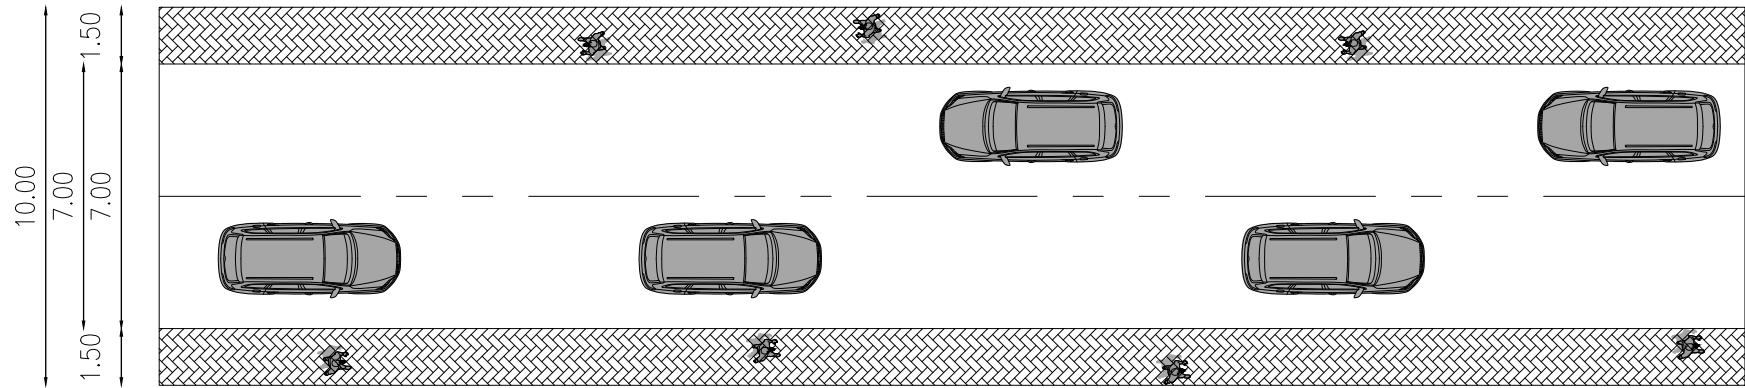


DETALLE DE CALLE TIPO

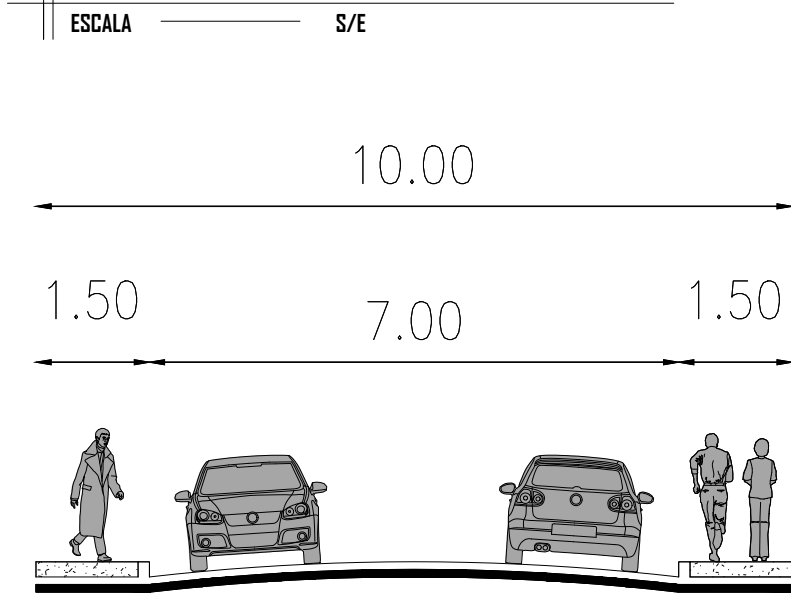



CORTE CALZADA CALLE TIPO

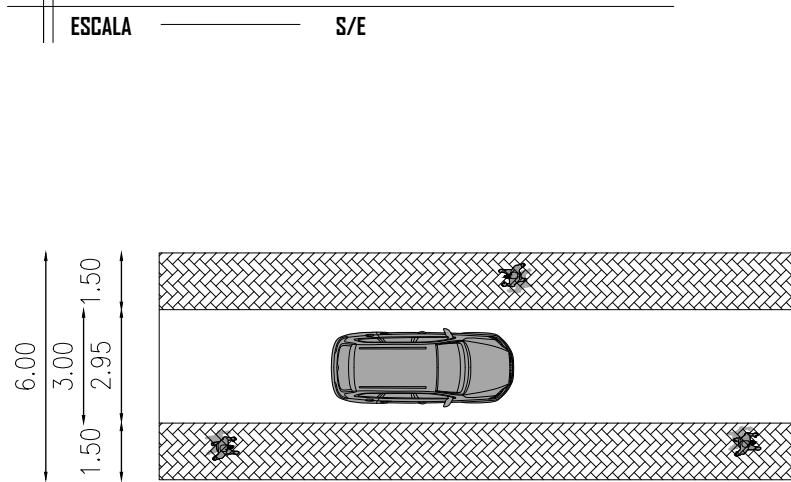

DETALLE DE PASAJE TIPO

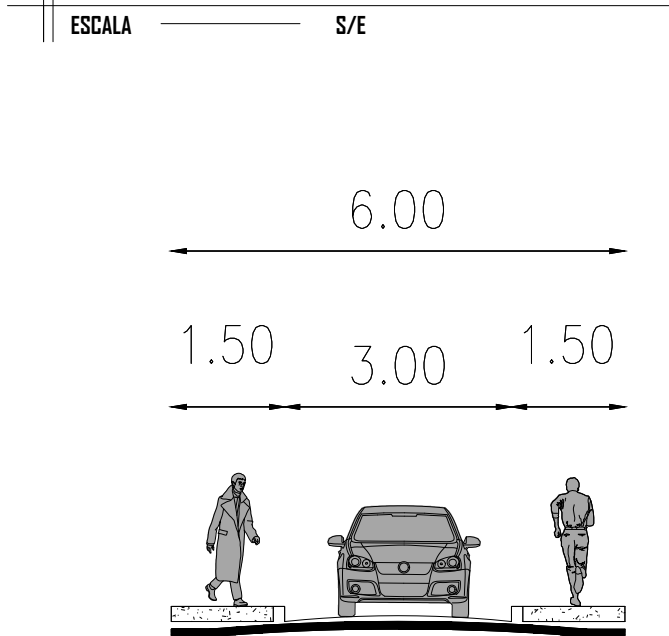

CORTE CALZADA PASAJE TIPO

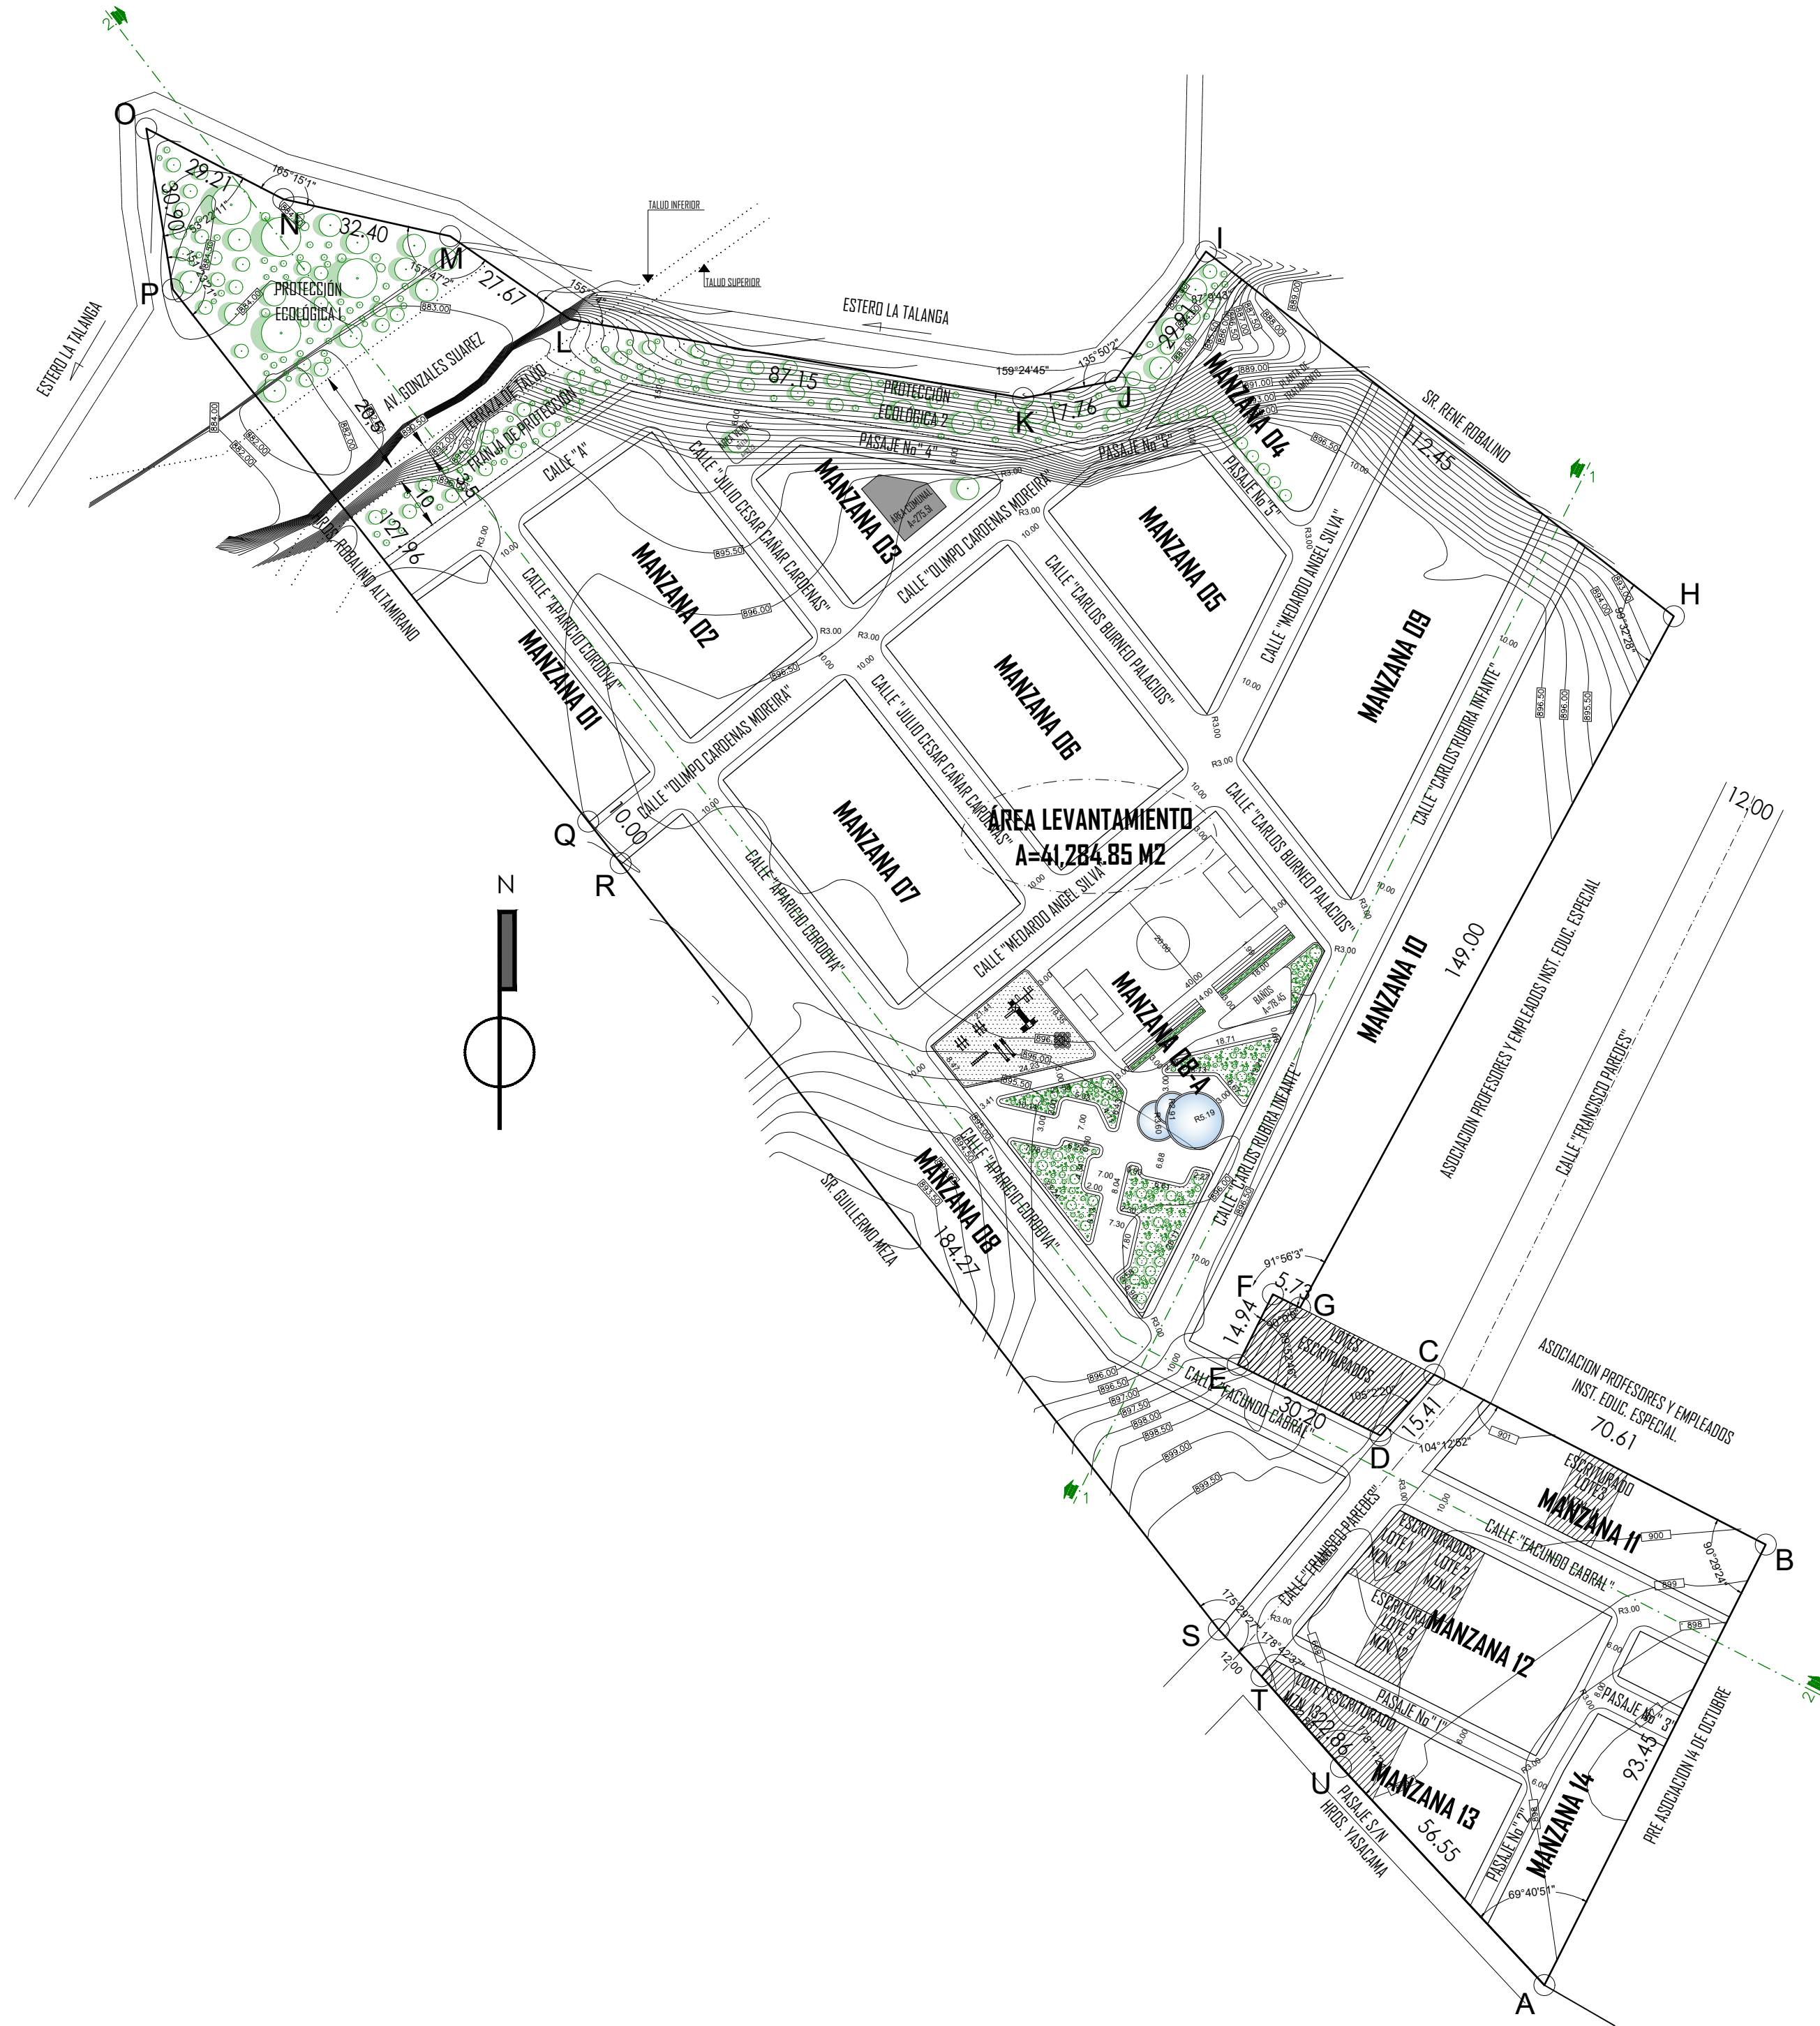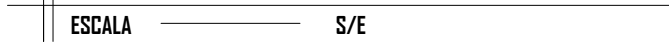

URB. MUNICIPAL LA MERCED

ESCALA 1:1000


EMPRESA PÚBLICA MUNICIPAL
DE URBANIZACIÓN Y VIVIENDA
DE INTERÉS SOCIAL



PROYECTO

URBANIZACIÓN MUNICIPAL "LA MERCED"

UBICACIÓN

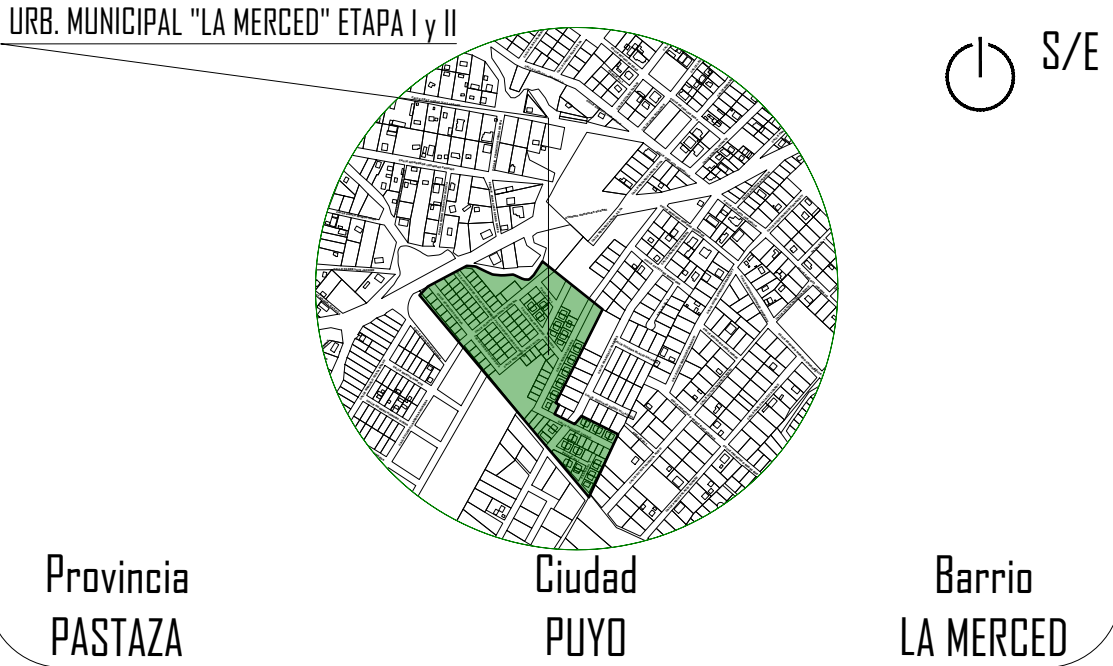

CUADRO DE ÁREAS DE PREDIO

ÁREA DE ESCRITURAS	43 045.85 m2	100%
ÁREA LEVANTAMIENTO	41 284.85 m2	95.91%
ÁREA DIFERENCIA	1 761.42 m2	4.09%

CONTIENE:

PROPUESTA URBANA MANZANERO
CUADRO RESUMEN DE MANZANAS
CORTE ESQUEMÁTICO DE CALLES Y PASAJES

LÁMINA:

2/4

ESCALA:

1:1000

FECHA:

AGOSTO 2021

SERIE:

1T

PROFESIONAL RESPONSABLE:

ARQ. JULIO C. PAVÓN TRUJILLO
GERENTE EMUVISP-EP
C.I. 10016782-2

DIBUJADO POR:

DENNIS PAÚL TAYUPANDA PAGUAY

SELLOS MUNICIPALES: