


CUADRO DE ÁREAS Y PORCENTAJES		
DESCRIPCIÓN	ÁREA (m2)	%
AREA MANZANAS LOTES	19965.6250	48.38%
AREA VERDE MANZANA # 8-A (PARQUE)	3456.9854	8.37%
AREA COMUNAL MANZANA # 3 LOTE 1	275.5060	0.67%
AREA PLANTA DE TRATAMIENTO MANZANA # 4	875.4171	2.12%
AREA DE PROTECCIÓN ECOLOGICA 1	1656.5022	4.01%
AREA DE PROTECCIÓN ECOLOGICA 2	1172.6188	2.84%
AREA VERDE (ISLETA)	53.2349	0.13%
AREA FRANJA DE PROTECCIÓN DEL TALUD DE LA VIA	210.7222	0.51%
AREA VIA PASO LATERAL	1101.694	2.67%
AREA DE VIAS	12517.0690	30.32%
TOTALES	41284.85	100.00%

CUADRO RESUMEN GENERAL ÁREAS Y PORCENTAJE		
DESCRIPCIÓN	ÁREA (m2)	%
AREA MANZANAS LOTES	19965.6250	48.38%
AREA VERDE COMUNALES PROTECCIÓN AREA VERDE (ISLETA)	6825.56950	16.53%
AREA PLANTA DE TRATAMIENTO MANZANA # 4	875.41710	2.12%
AREA VIA PASO LATERAL	1101.694	2.67%
AREA VIAS	12517.069	30.32%
TOTALES	41284.85	100.00%

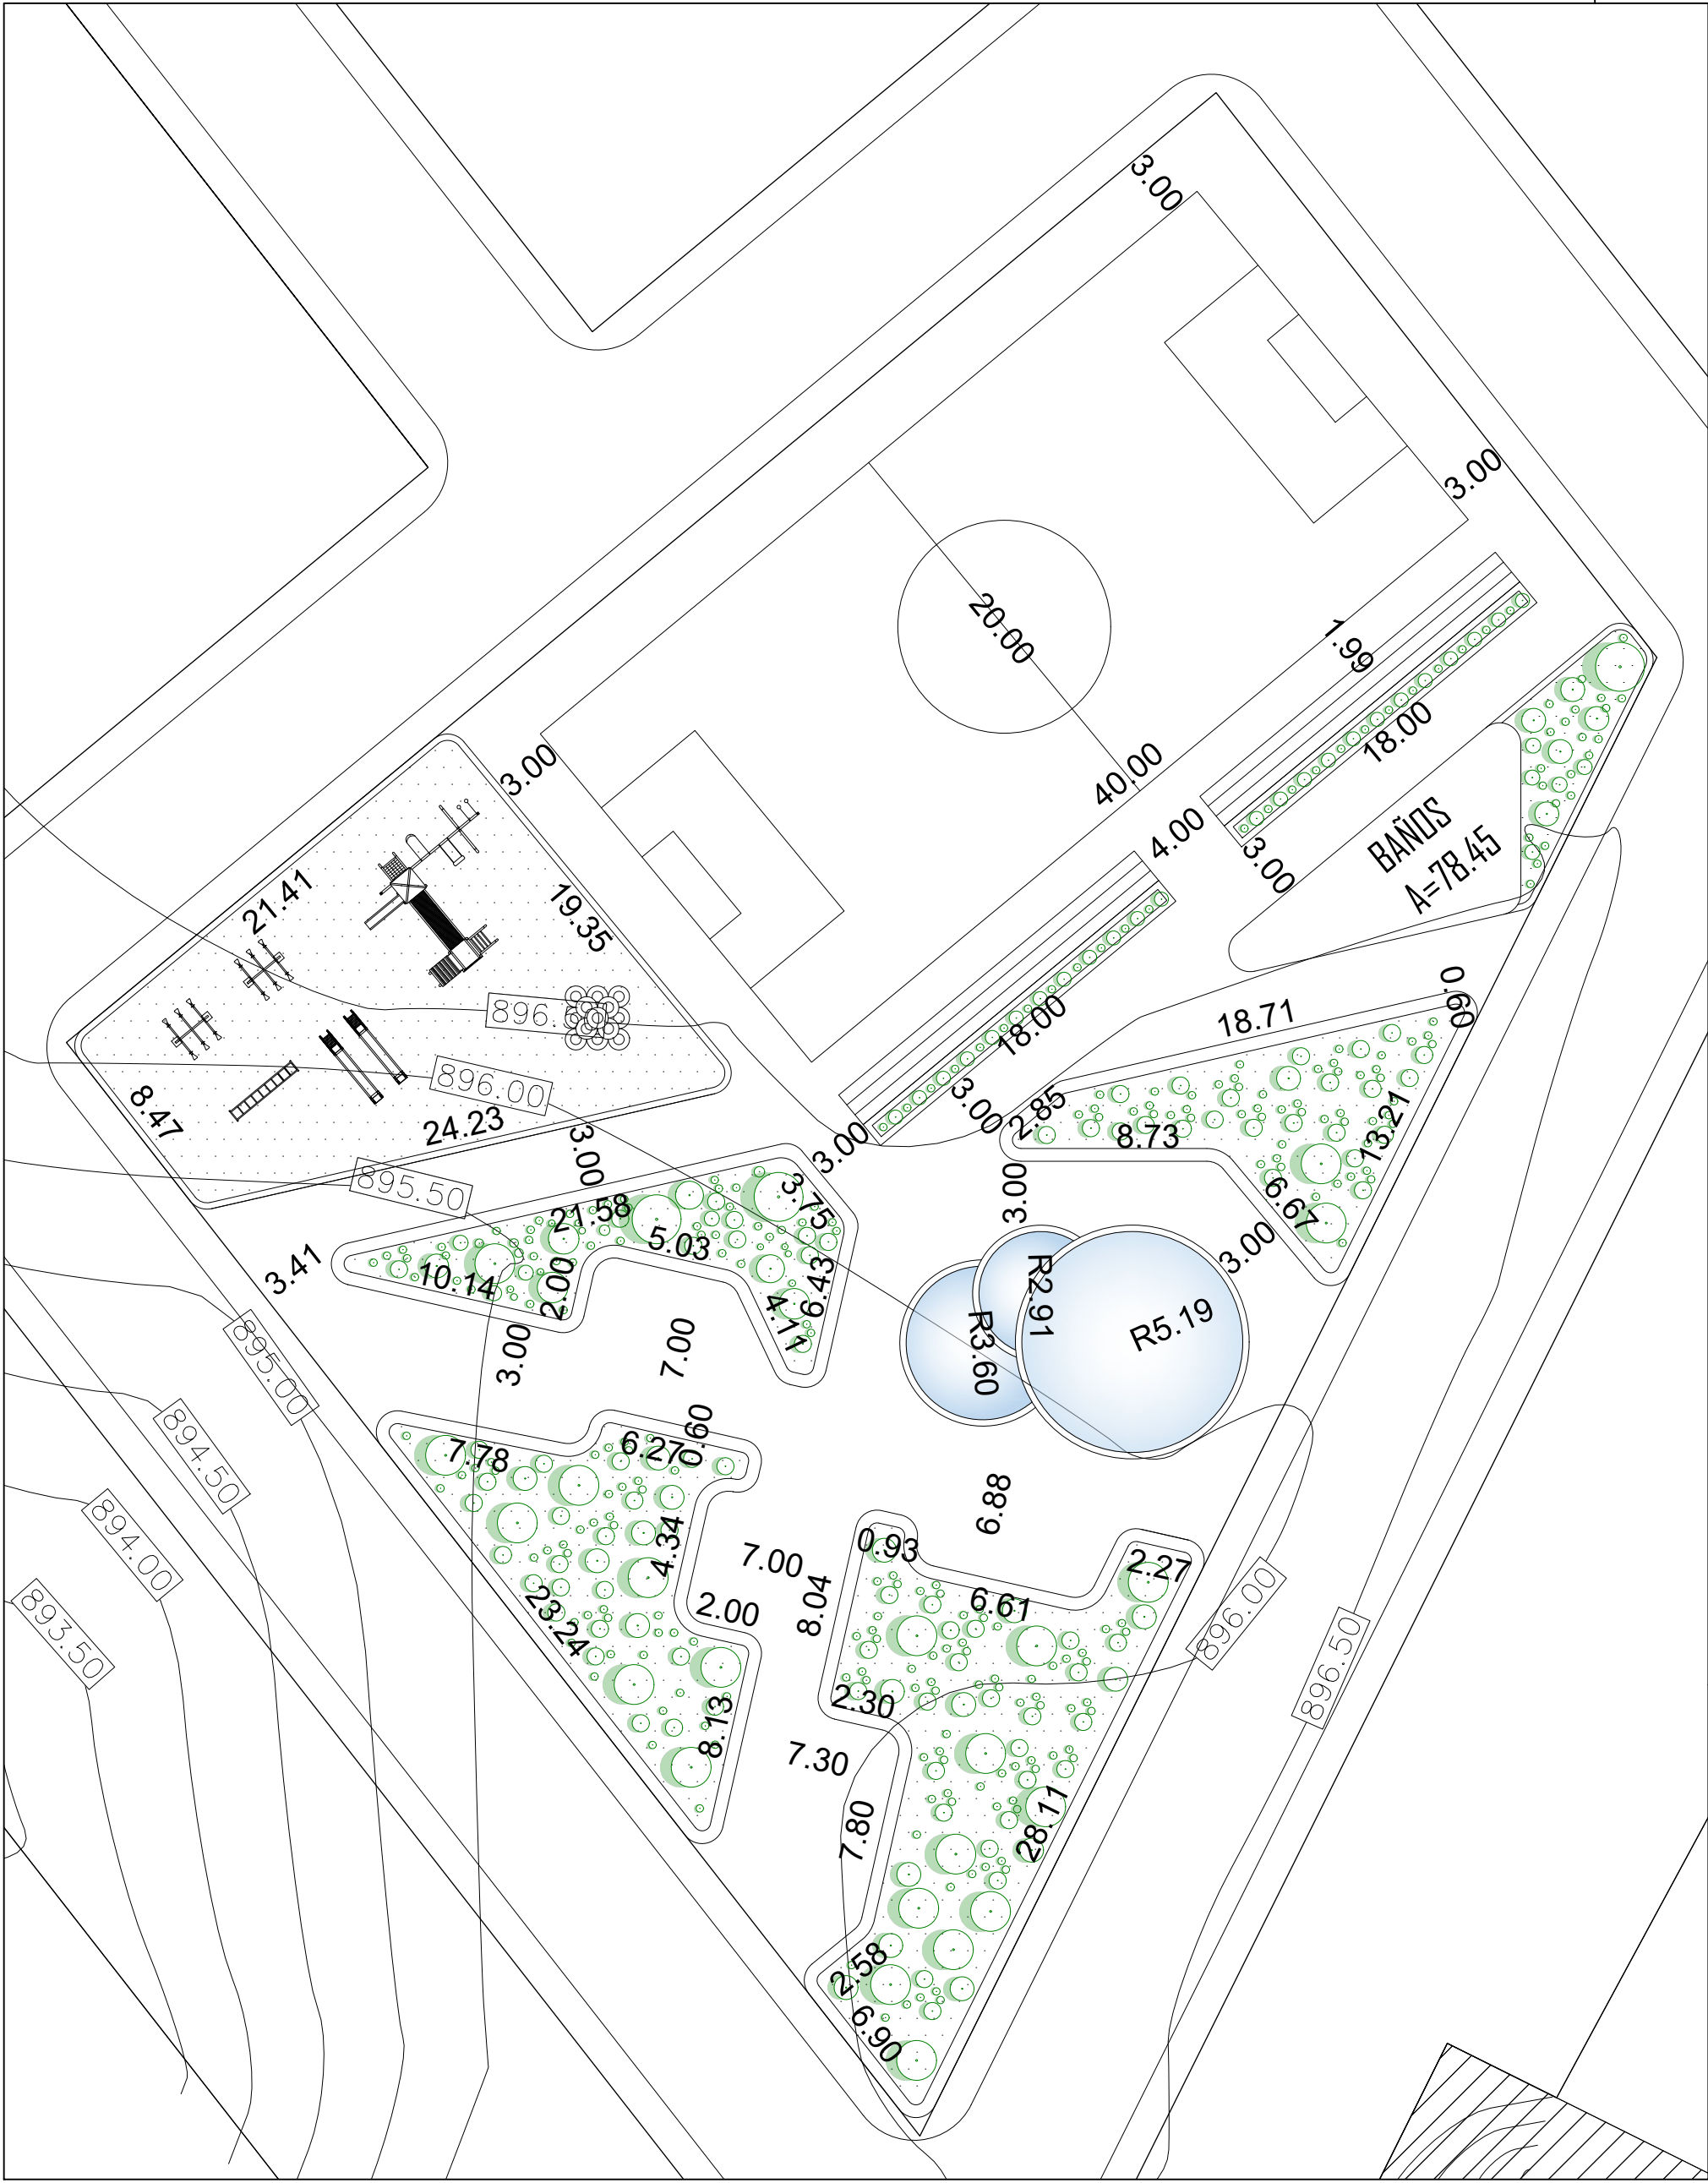

ÁREA VERDE-PARQUE

ESCALA 1:300



EMPRESA PÚBLICA MUNICIPAL
DE URBANIZACIÓN Y VIVIENDA
DE INTERÉS SOCIAL

PROYECTO

URBANIZACIÓN MUNICIPAL "LA MERCED"

UBICACIÓN

URB. MUNICIPAL "LA MERCED" ETAPA I y II

Provincia
PASTAZA

Ciudad
PUYO

Barrio
LA MERCED

CUADRO DE ÁREAS DE PREDIO		
ÁREA DE ESCRITURAS	43 045.85 m2	100%
ÁREA LEVANTAMIENTO	41 284.85 m2	95.91%
ÁREA DIFERENCIA	1 781.42 m2	4.09%

CONTIENE:

PROPUESTA URBANA DE LOTES
CUADRO DE ÁREAS
DETALLE DE PARQUE

LÁMINA:

4/4

ESCALA:

1:1000

FECHA:

AGOSTO 2021

SERIE:

1T

PROFESIONAL RESPONSABLE:

ARQ. JULIO C. PAVÓN TRUJILLO
GERENTE EMUVISP-EP
C.I. 100161782-2

DIBUJADO POR:

DENNIS PAÚL TAYUPANDA PAGUAY

SELLOS MUNICIPALES: