



898 **ESCALA: H=1:1000 V=1:100** 898

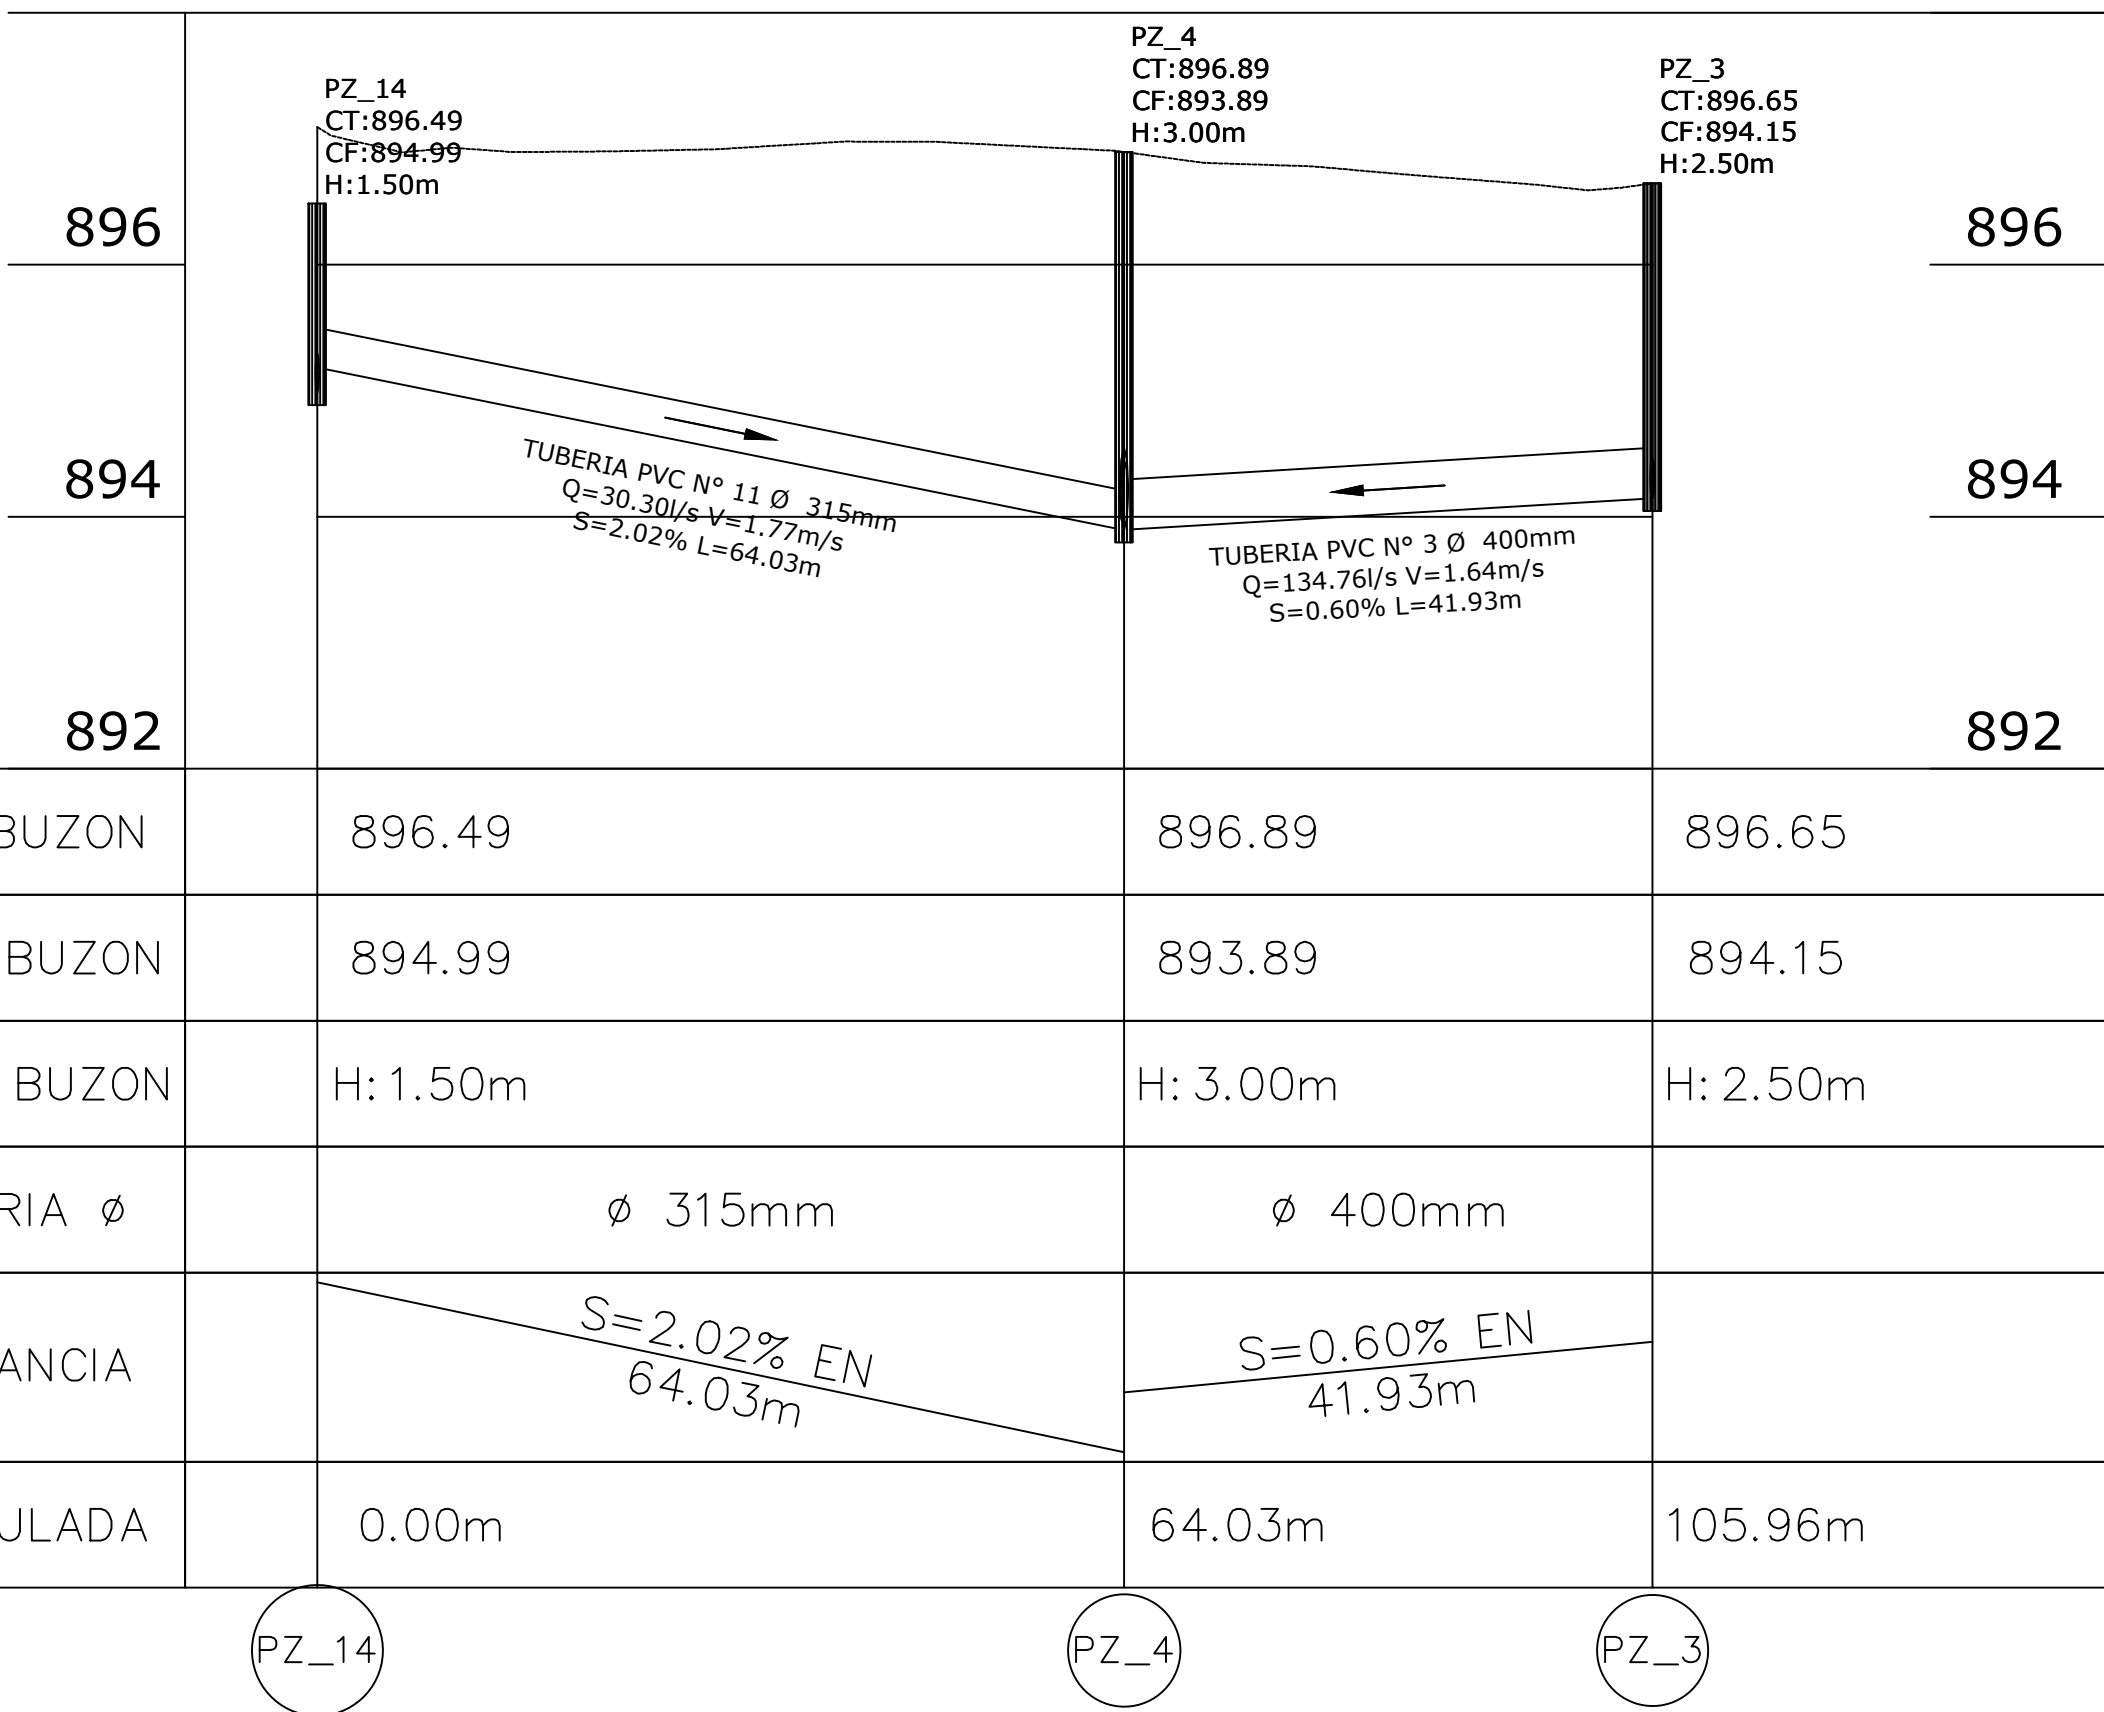

PERFIL LONGITUDINAL CALLE OLIMPO CARDENAS RIVERA
ESCALA: H=1:1000 V=1:100

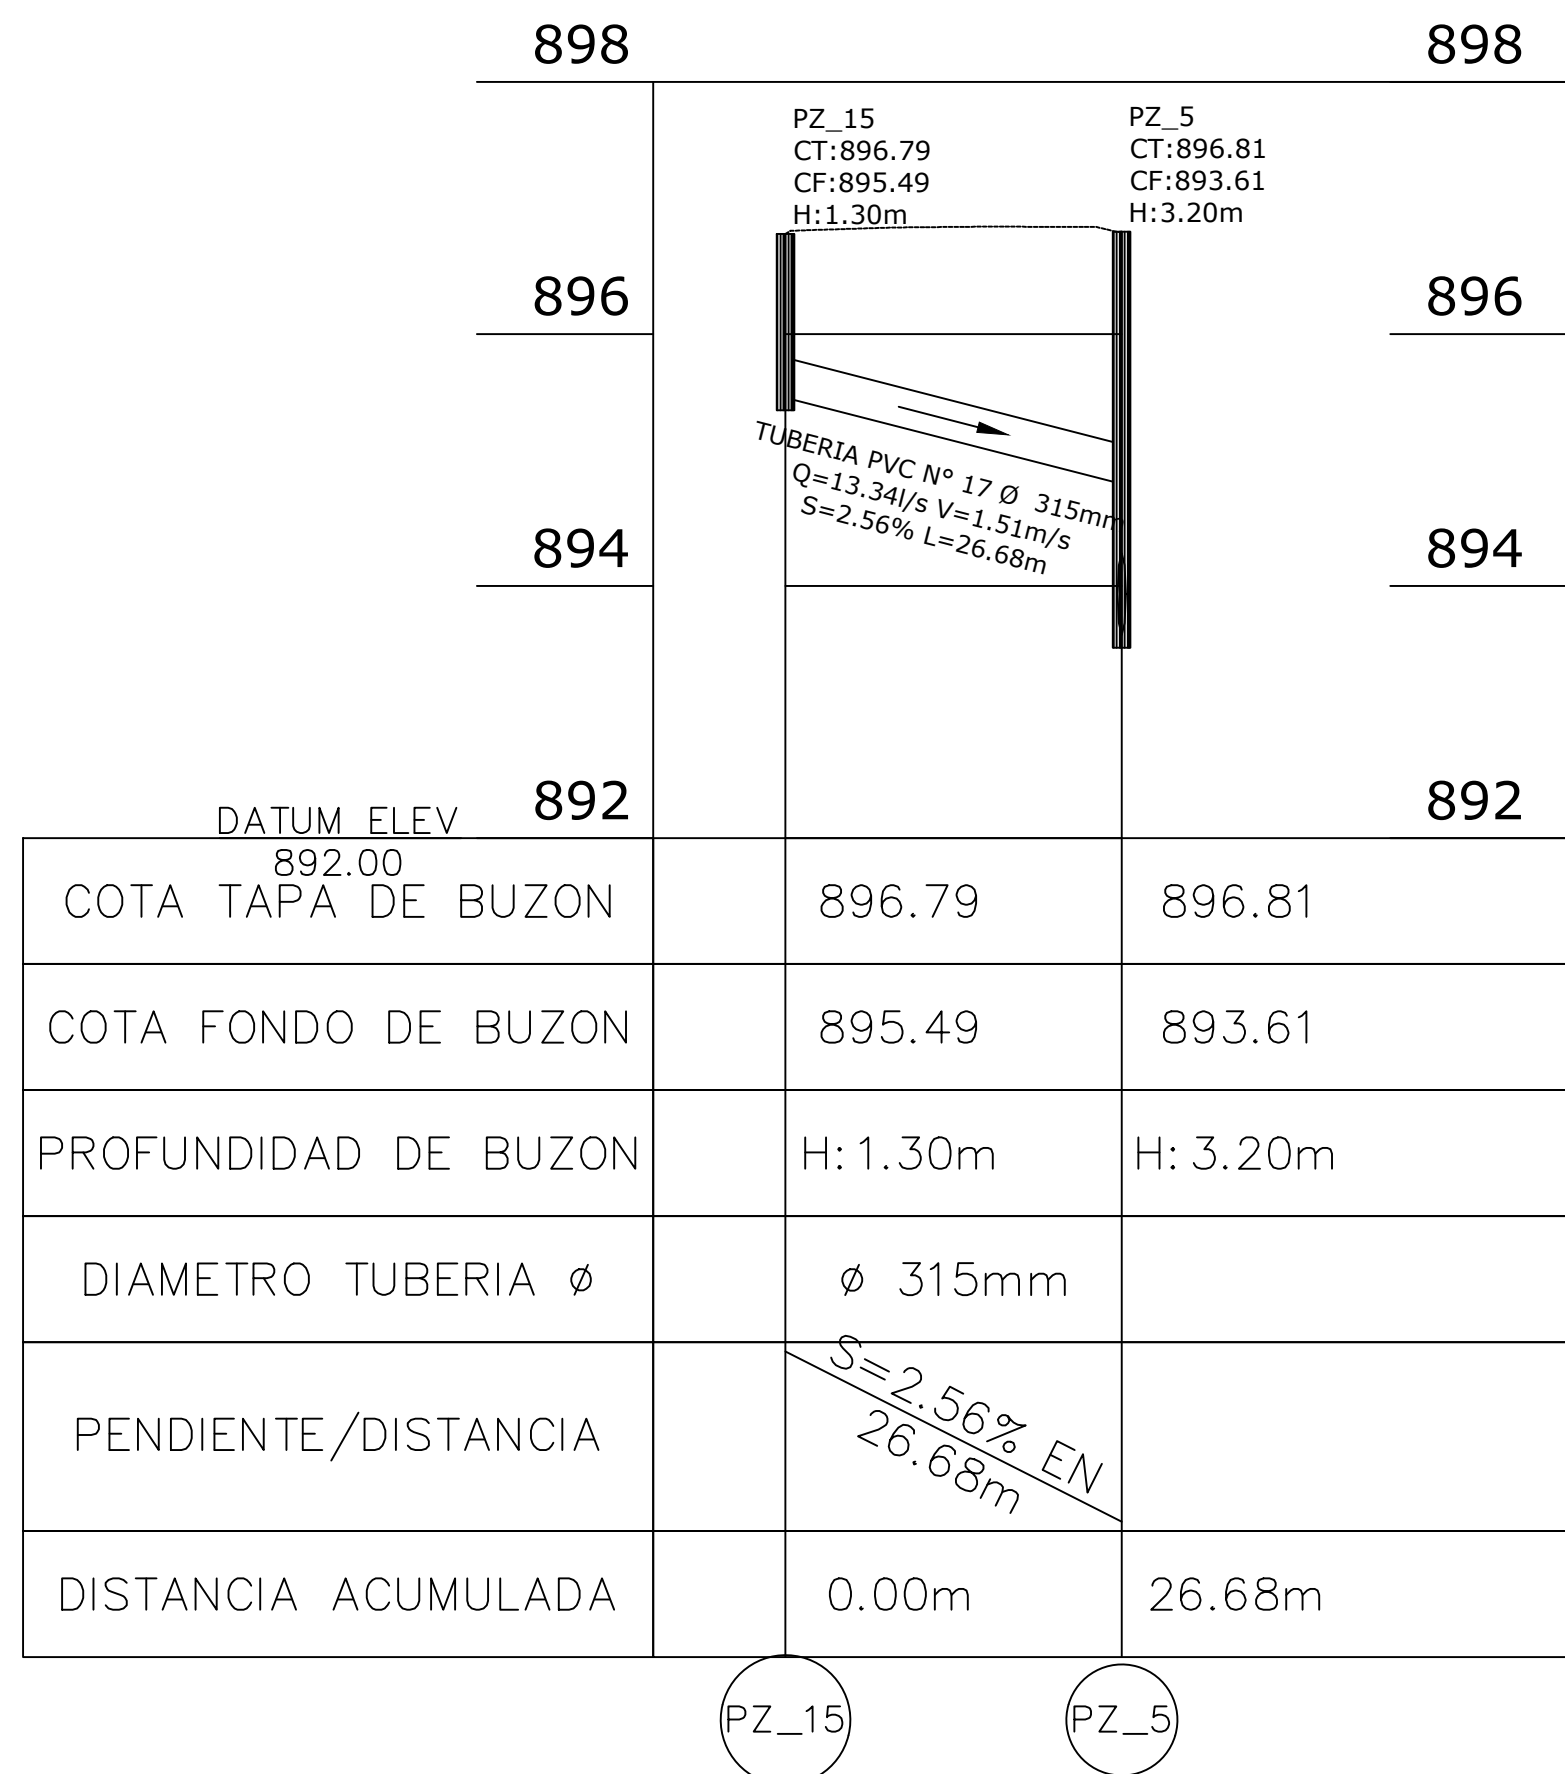

CUADRO DE SIMBOLOGÍA

	PERFIL DE TERRENO
	TUBERIA PVC Ø 250mm
	SENTIDO DE FLUJO
	POZO DE REVISION

CUADRO DE POZOS

NUMERO POZO	DIAMETRO POZO(m)	NUMERO ANCLAJE	COTA TAPA DE POZO	COTA FONDO DE POZO	PROFUNDIDAD DE POZO (m)	SOLADO(m)	PROFUNDIDAD NETA (m)	NORTE	ESTE
PZ_1	1.20	1	898.25	896.76	1.50	0.10	0.10	9833854.57	166871.61
PZ_2	1.20	3	896.37	894.87	1.50	0.10	0.10	9833858.75	166856.66
PZ_3	1.20	3	896.65	894.15	2.50	0.10	0.10	9833938.09	166896.21
PZ_4	1.20	4	896.89	893.89	3.00	0.10	0.10	9833971.12	166870.37
PZ_5	1.20	3	896.81	893.61	3.20	0.10	0.10	9834010.41	166888.63
PZ_6	1.20	2	893.97	890.97	3.00	0.10	0.10	9834036.18	166900.59
PZ_7	1.20	1	895.87	895.27	1.30	0.10	0.10	9834010.98	166737.87
PZ_8	1.20	3	896.57	894.97	1.60	0.10	0.10	9833970.66	166769.34
PZ_9	1.20	4	896.49	894.79	1.70	0.10	0.10	9833996.29	166800.36
PZ_10	1.20	3	896.81	894.11	2.70	0.10	0.10	9833945.67	166839.57
PZ_11	1.20	3	895.98	894.36	2.20	0.10	0.10	9833920.18	166808.72
PZ_12	1.20	1	893.97	895.33	1.30	0.10	0.10	9834012.54	166933.32
PZ_13	1.20	1	894.86	895.16	1.30	0.10	0.10	9834028.69	166773.59
PZ_14	1.20	2	897.09	894.99	1.50	0.10	0.10	9834021.63	166831.03
PZ_15	1.20	1	896.79	895.49	1.30	0.10	0.10	9834030.97	166871.62
PZ_16	1.20	2	891.95	887.95	4.00	0.10	0.10	9834045.69	166889.90
PZ_17	1.20	2	888.65	883.45	5.20	0.10	0.10	9834056.67	166877.58
PZ_18	1.20	1	883.92	882.42	1.50	0.10	0.10	9834070.12	166862.46

CUADRO DE TUBERIA

NUMERO TUBERIA	DIAMETRO DE TUBERIA (Ø)	LONGITUD (m)	PENDIENTE (%)	MATERIAL
Nº 1	315 mm	15.52 m	12.18%	PVC
Nº 2	315 mm	88.66 m	0.81%	PVC
Nº 3	400 mm	41.93 m	0.60%	PVC
Nº 4	650 mm	43.33 m	0.66%	PVC
Nº 5	650 mm	28.42 m	4.37%	PVC
Nº 6	315 mm	51.14 m	0.60%	PVC
Nº 7	315 mm	40.24 m	0.95%	PVC
Nº 8	375 mm	64.03 m	1.06%	PVC
Nº 9	315 mm	42.03 m	0.88%	PVC
Nº 10	315 mm	39.79 m	0.50%	PVC
Nº 11	315 mm	64.03 m	2.02%	PVC
Nº 12	315 mm	64.02 m	0.93%	PVC
Nº 13	400 mm	40.01 m	0.67%	PVC
Nº 14	560 mm	39.95 m	0.53%	PVC
Nº 15	315 mm	77.93 m	0.64%	PVC
Nº 16	315 mm	83.18 m	1.42%	PVC
Nº 17	315 mm	26.68 m	2.56%	PVC
Nº 18	560 mm	14.30 m	3.62%	PVC
Nº 19	560 mm	16.50 m	4.86%	PVC
Nº 20	560 mm	20.23 m	5.09%	PVC

EMPRESA PÚBLICA MUNICIPAL DE URBANIZACIÓN Y VIVIENDA DE INTERÉS SOCIAL EMUVISP-EP



REVISÓ:

ACTUALIZÓ:	
------------	--

Escala: 1-----500

Fecha: AGOSTO / 2021

ING. STALIN CHANGOLUISA

ARQ. JULIO PAVÓN

PROYECTO: PROYECTO DEFINITIVO DE ALCANTARILLADO SANITARIO Y PLUVIAL DE LA URBANIZACIÓN MUNICIPAL LA MERCED, SEGUNDA ETAPA, PERTENECIENTE AL CANTON PASTAZA - PROVINCIA DE PASTAZA

CONTIENE : PERFILES ALCANTARILLADO PLUVIAL ALCANTARILLADO PLUVIAL	La
---	----

mina:

7/8