

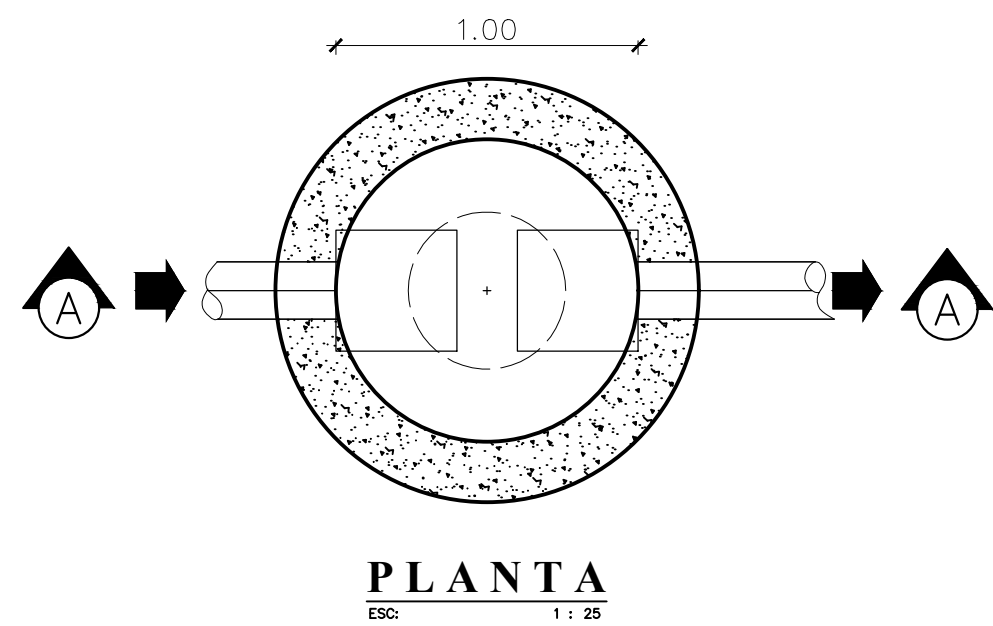




POZO DE REVISIÓN

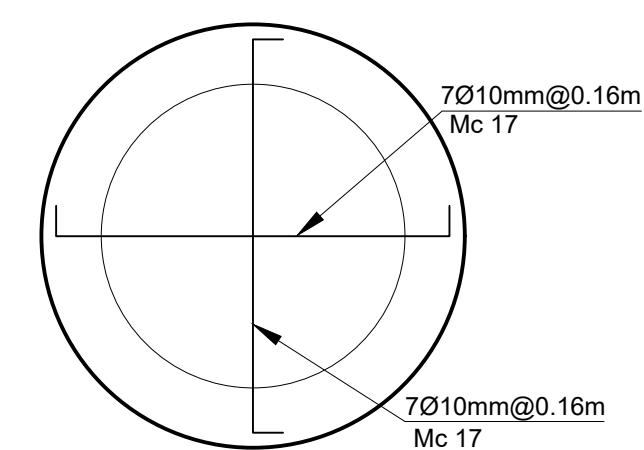


POZO CON BANDEJAS DE SALTO TIPO H=MAYOR a 4.01

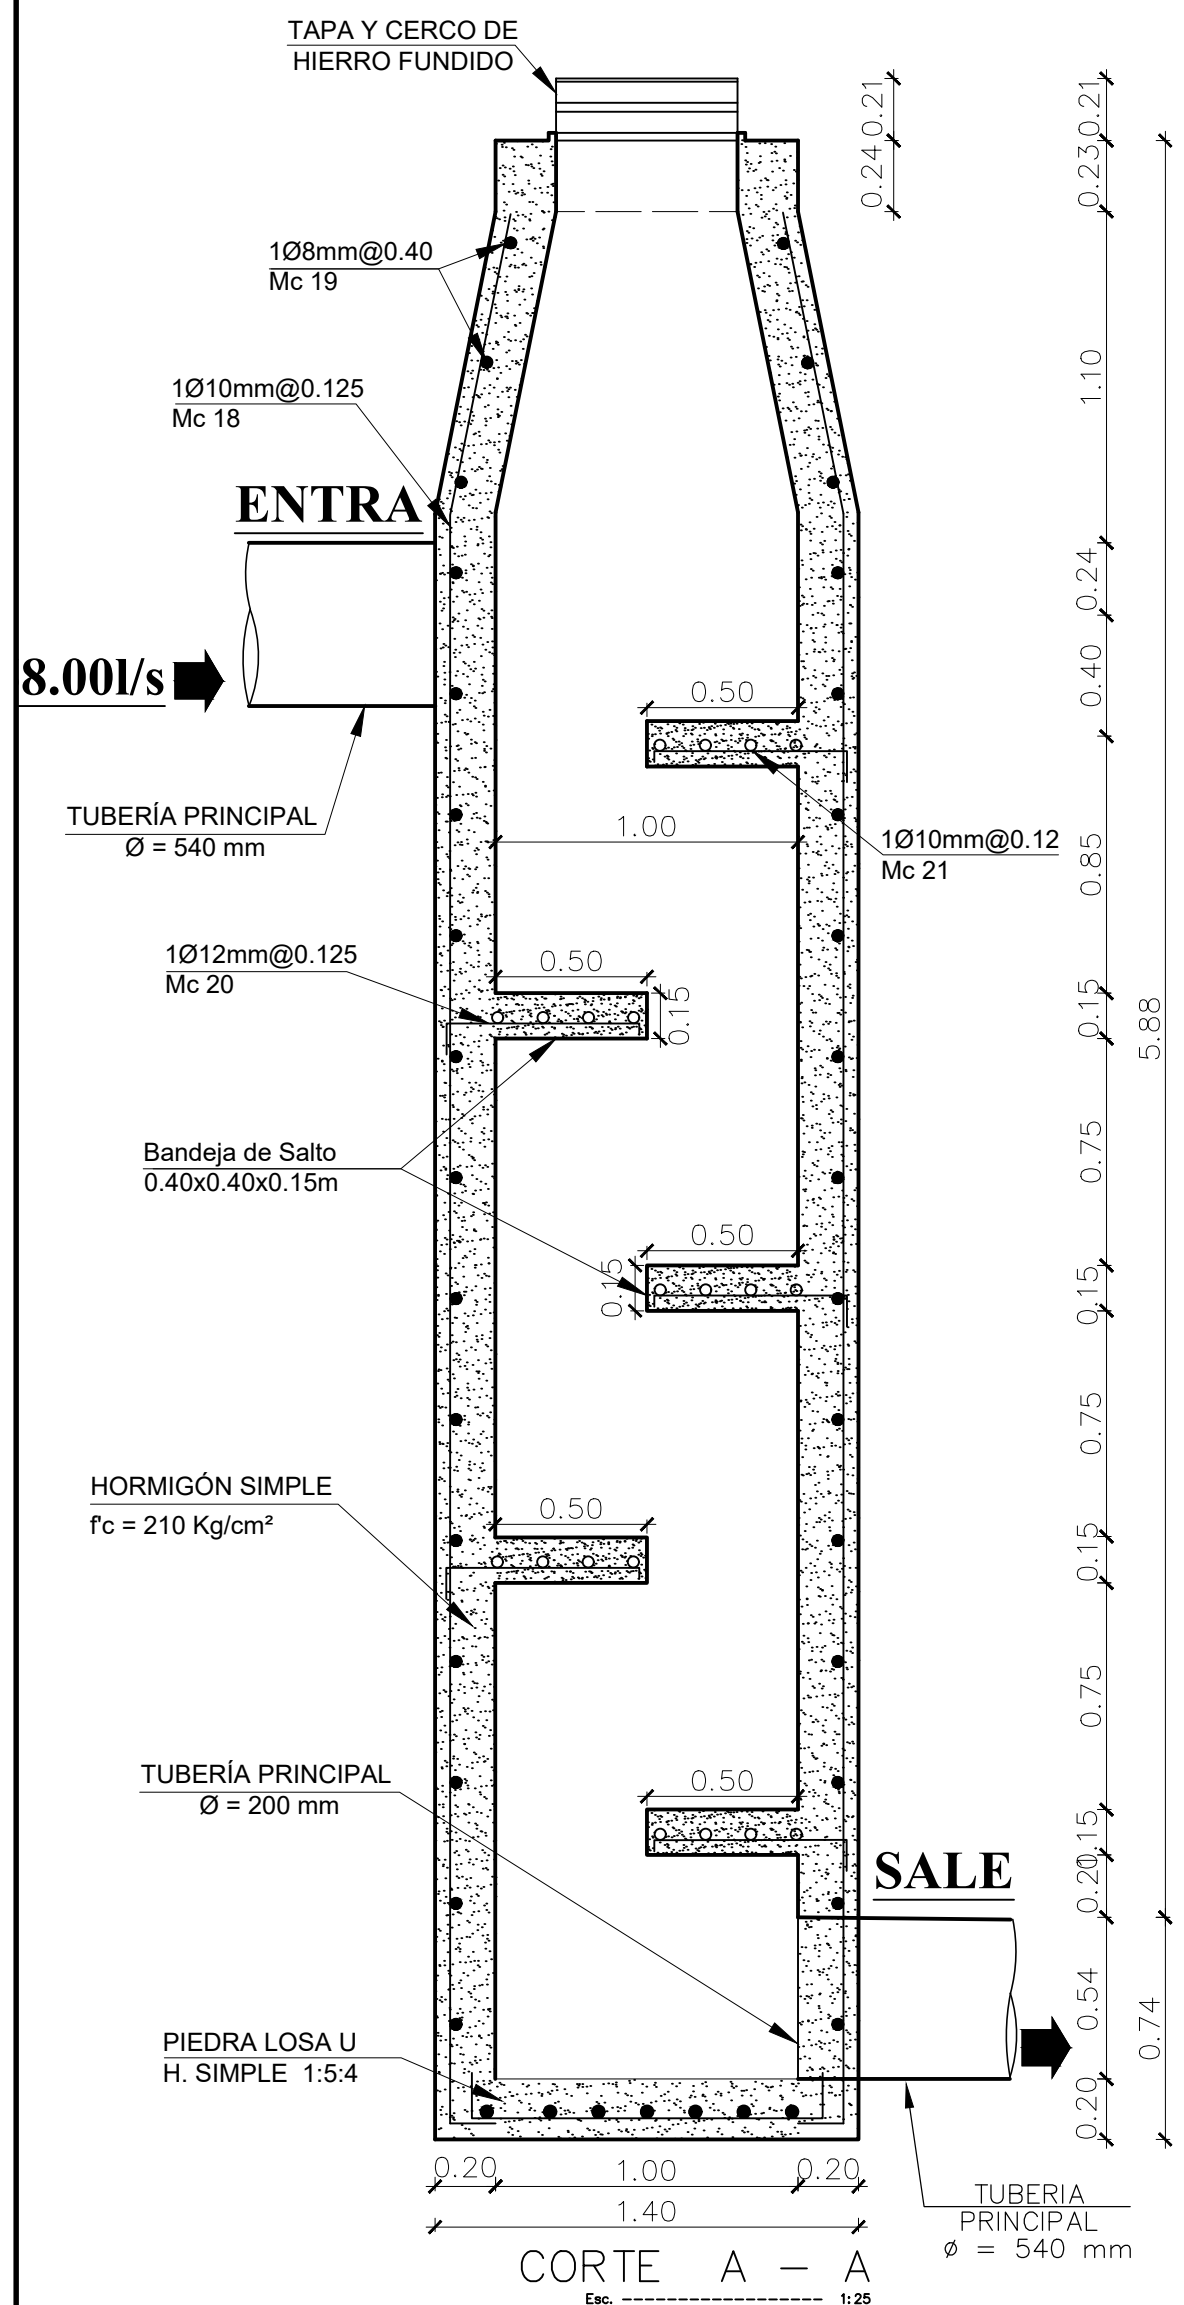

POZO DE REVISIÓN H=2.01 a 4.00

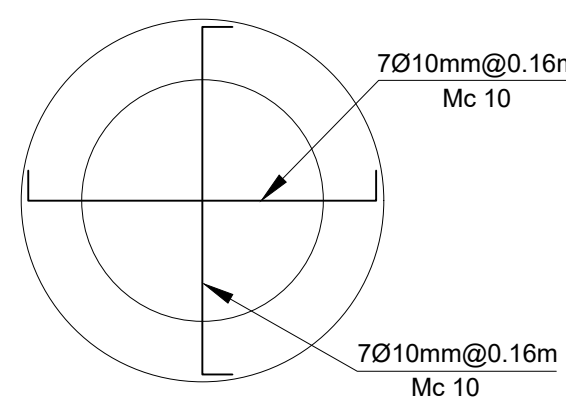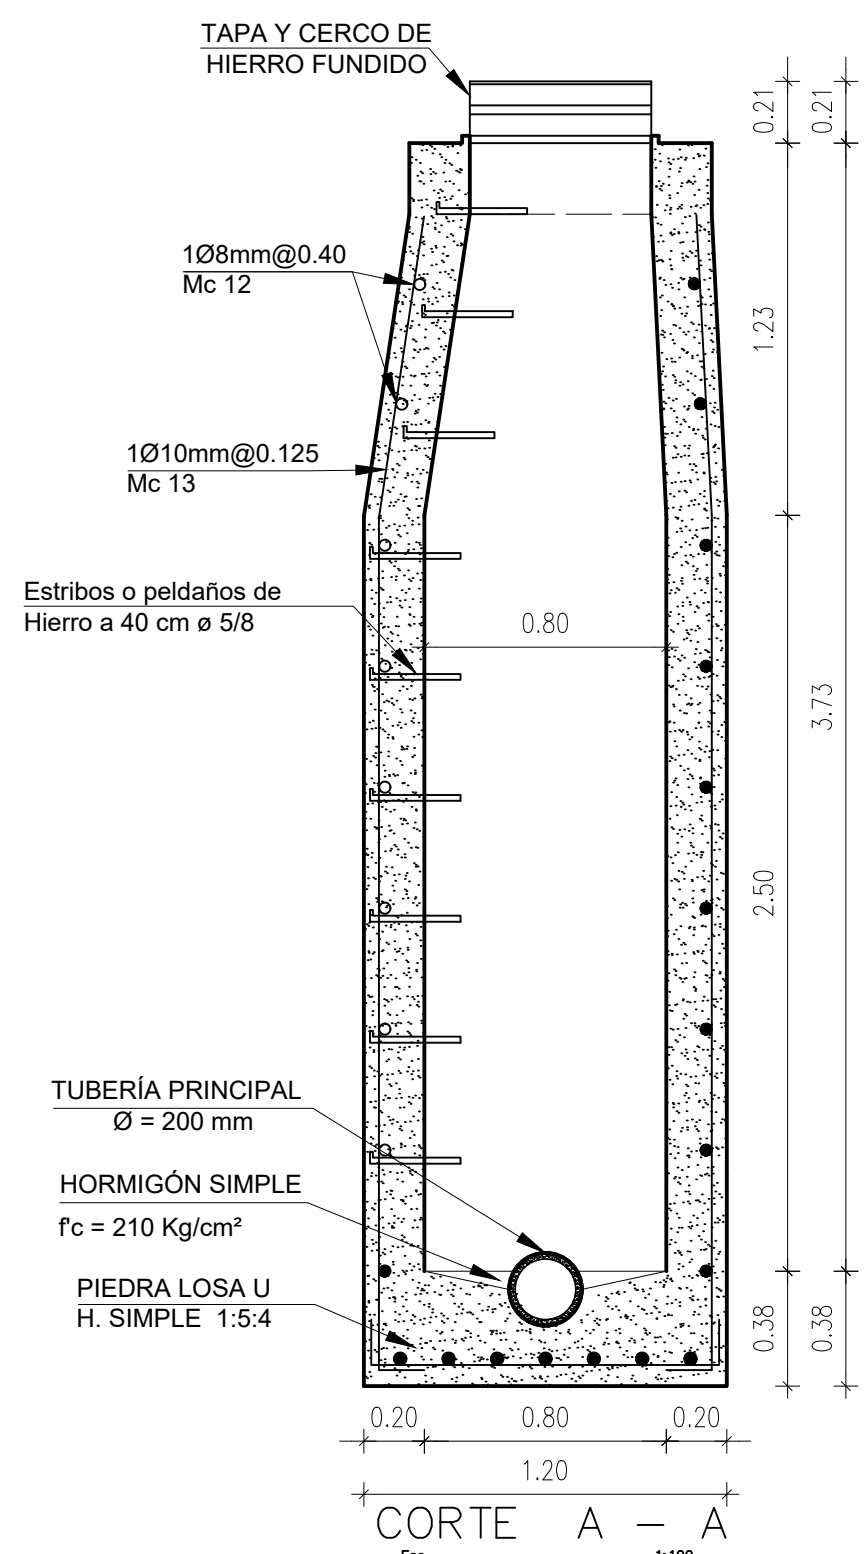


POZO DE REVISIÓN


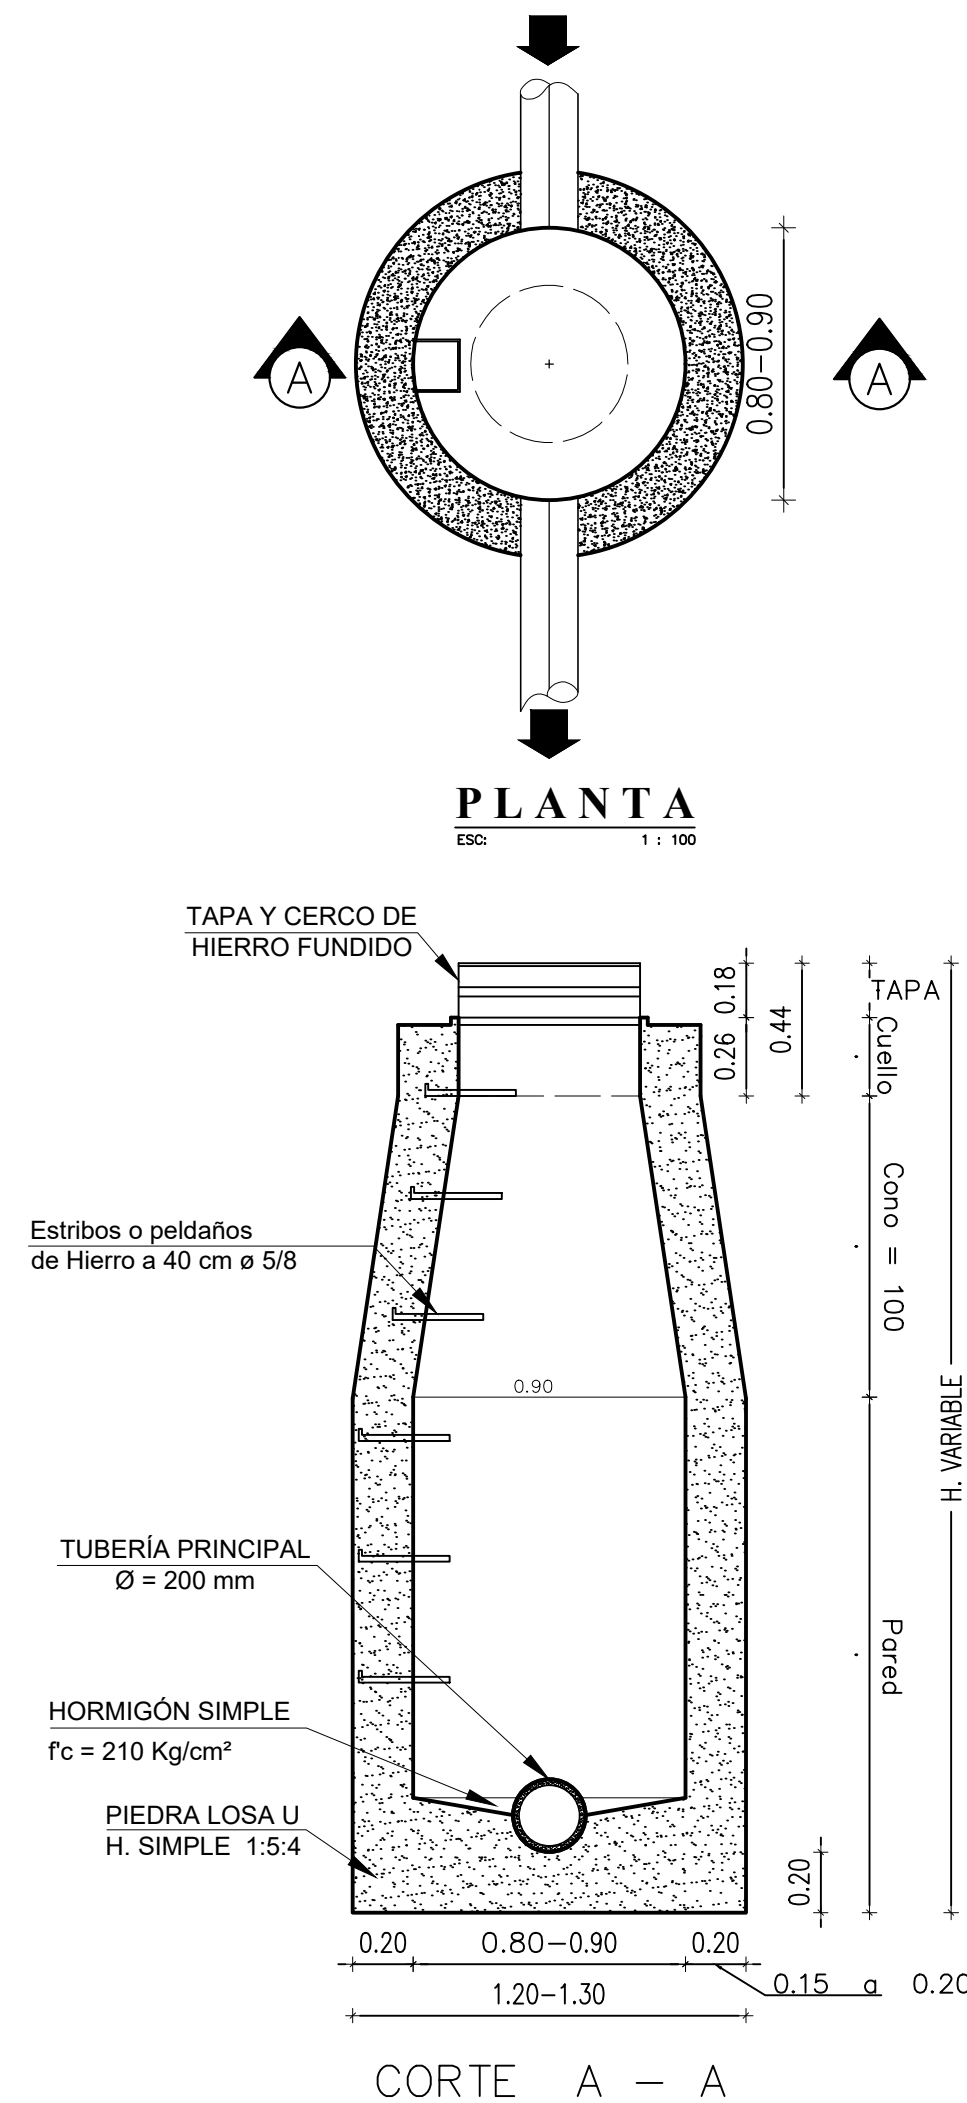


CORTE A - A



EMPALMES DE TRES Y CUATRO CANALES

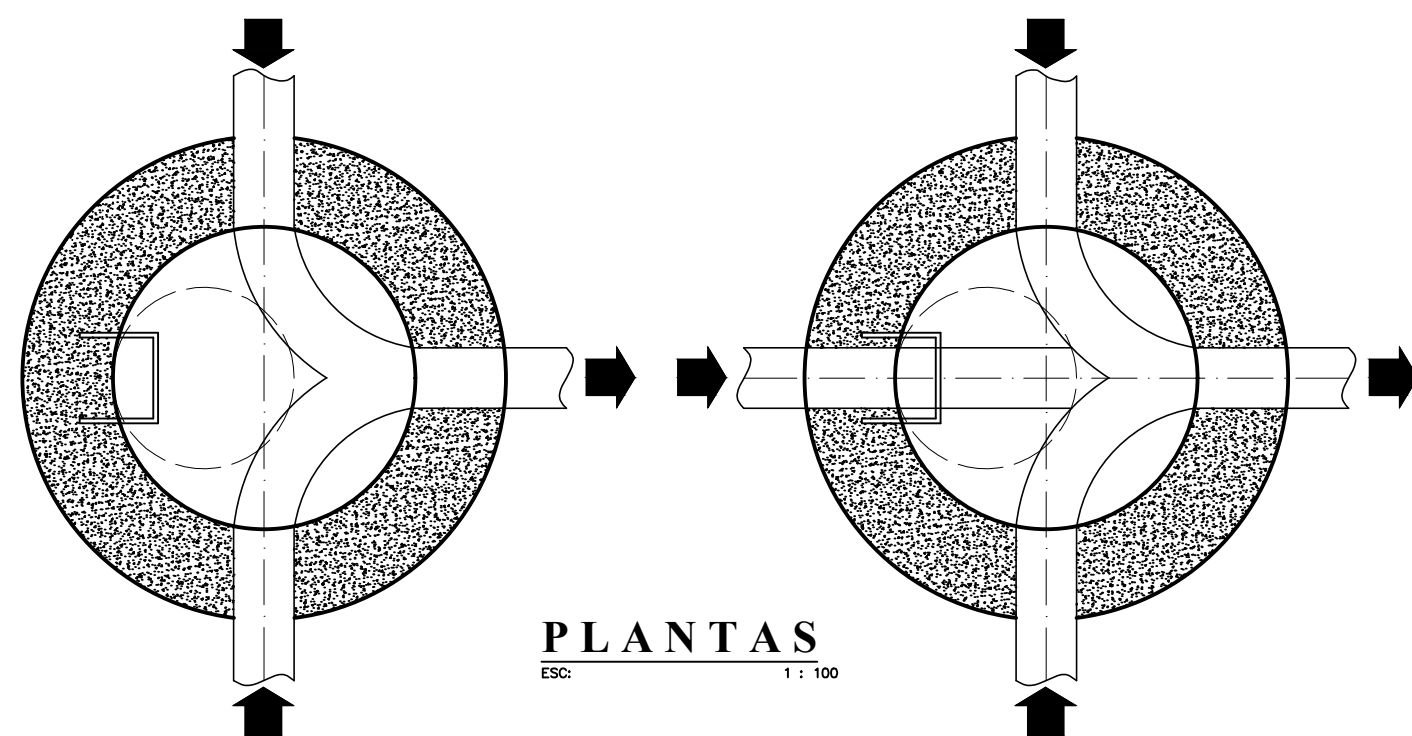


POZO DE REVISIÓN H=0.00 a 2.00

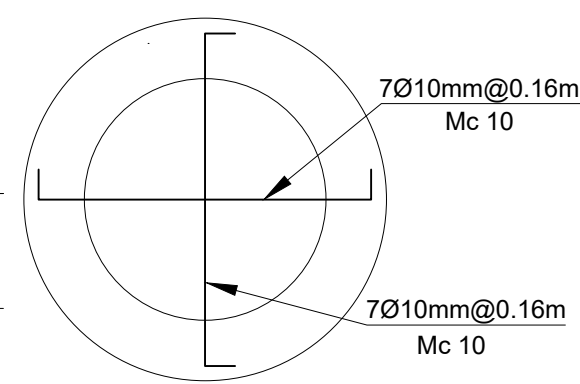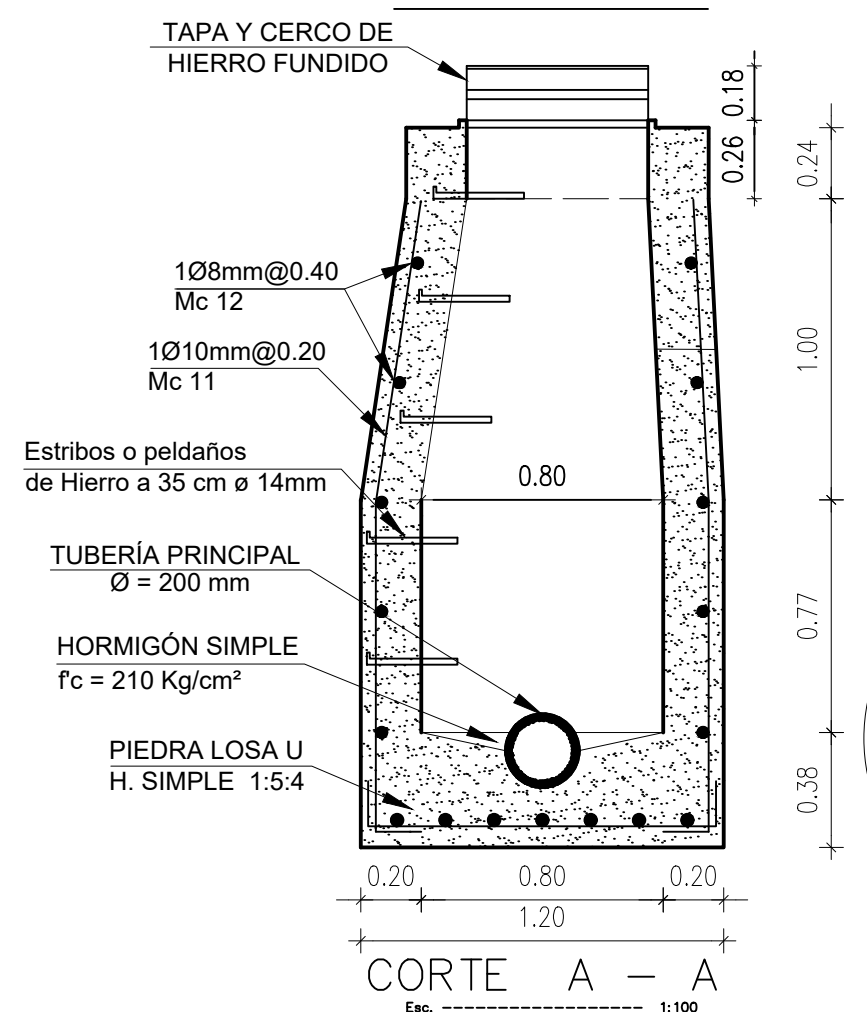

POZO DE SALTO

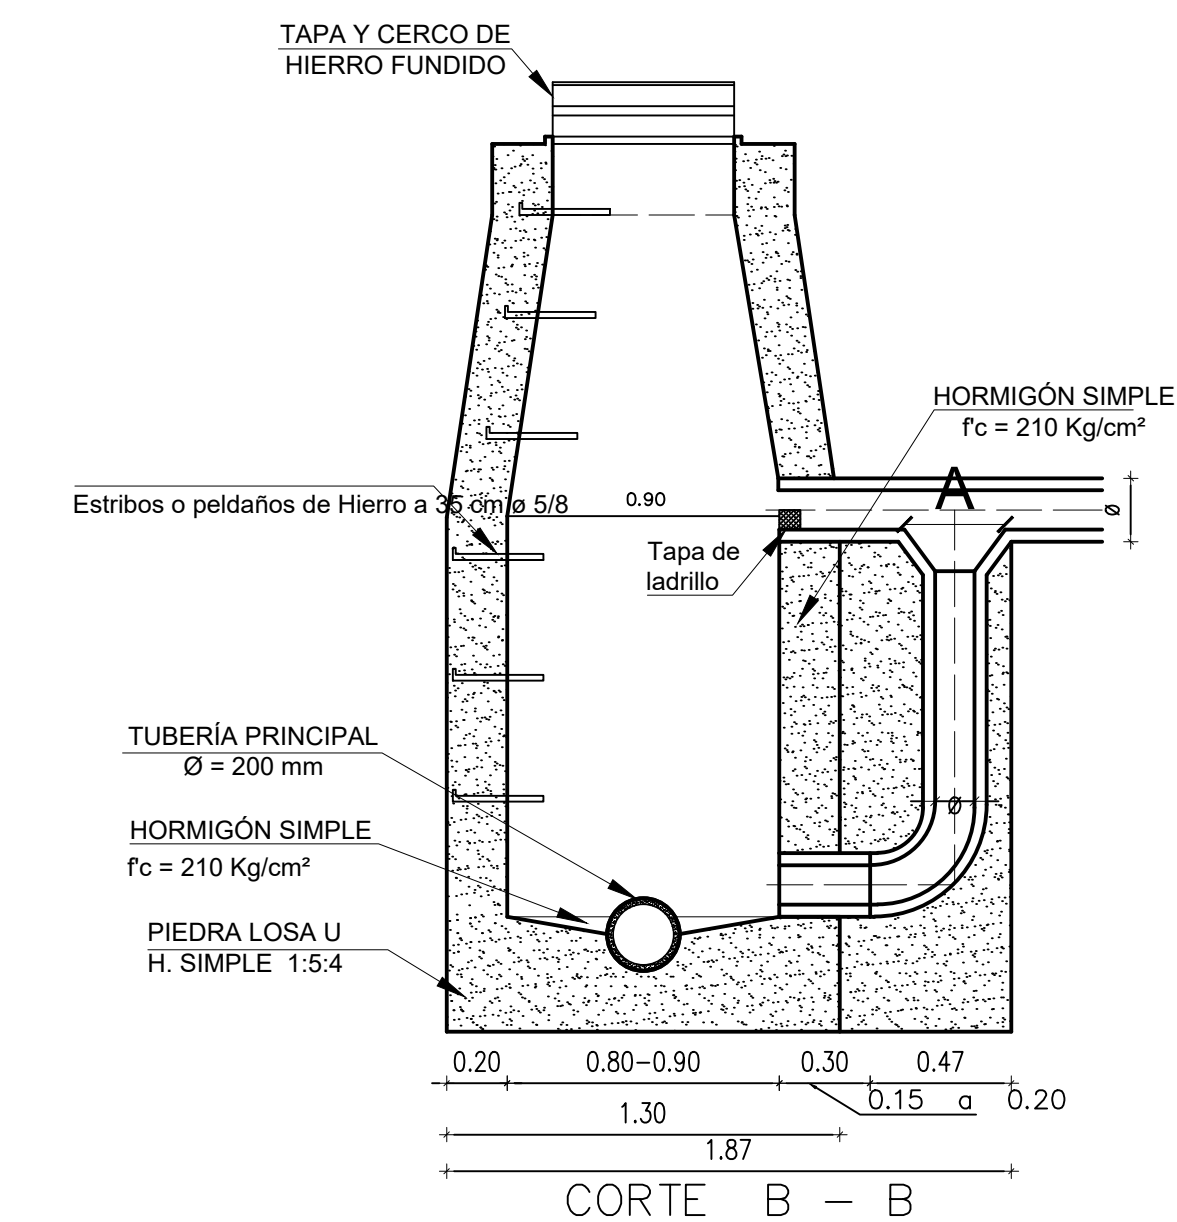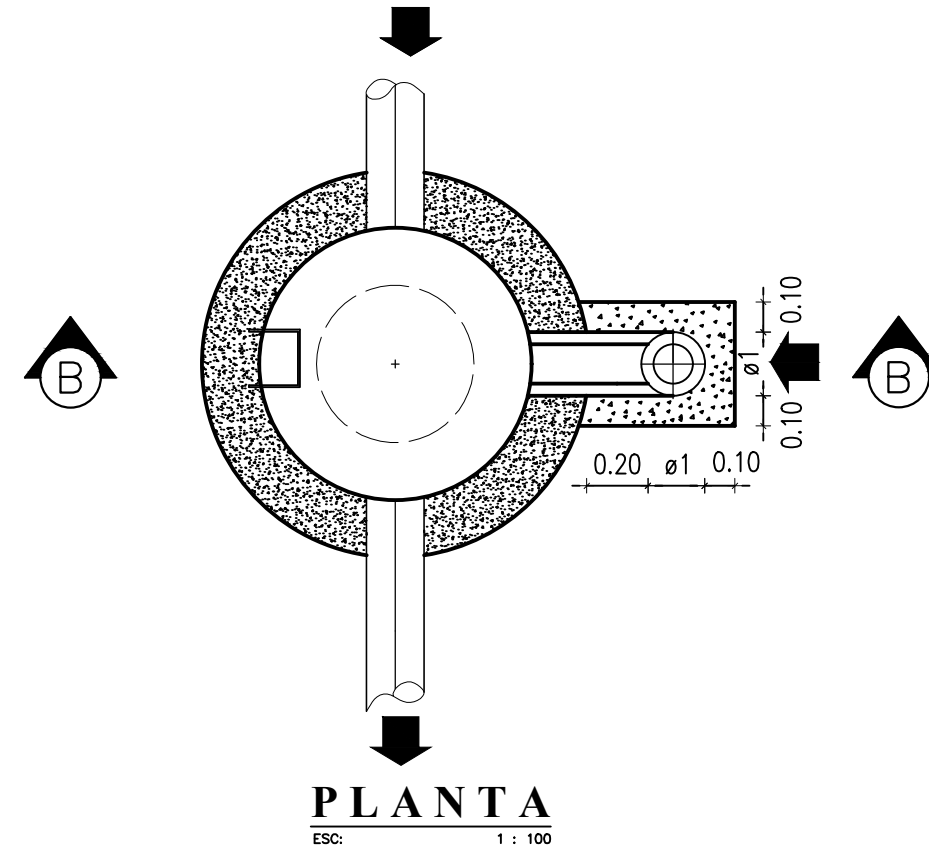


CORTE B - B

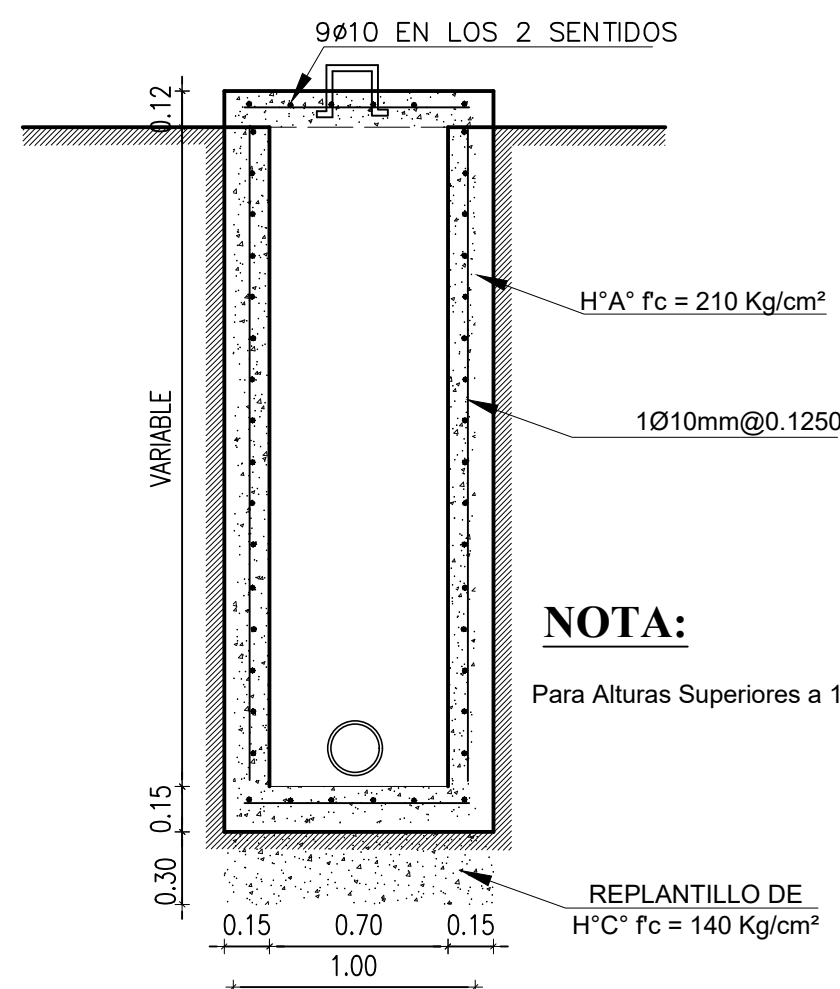


CAJA DE REVISIÓN PROFUNDA

PLANILLA DE HIERROS													PLANILLA DE HIERROS														
MC	DIAM	TIPO	DIMENSIONES					Long	Númer	Long Tot	Peso	Observ	#Var	MC	DIAM	TIPO	DIMENSIONES					Long	Númer	Long Tot	Peso	Observ	#Var
			a	b	c	d	g						Comer				a	b	c	d	g				Comer		
REFUERZO EN POZOS H=2.01M A 4.00M													REFUERZO EN POZOS H=MAYOR A 4.01M														
10	10	C	1.10	0.10	0.10			1.30	14	18.20	11.22		2	14	10	C	1.20	0.10	0.10			1.40	14	19.60	12.09		2
13	10	L	3.80	0.15				3.95	28	110.60	68.20		9	15	10	L	5.30	0.15				5.45	30	163.50	100.82		14
12	8	O	3.64				0.16	3.80	9	34.20	13.50		3	16	8	O	3.77				0.13	3.90	13	50.70	20.01		4
RESUMEN DE HIERROS f _y =200 kg/cm ²													RESUMEN DE HIERROS f _y =200 kg/cm ²														


CONEXIONES DOMICILIARIAS

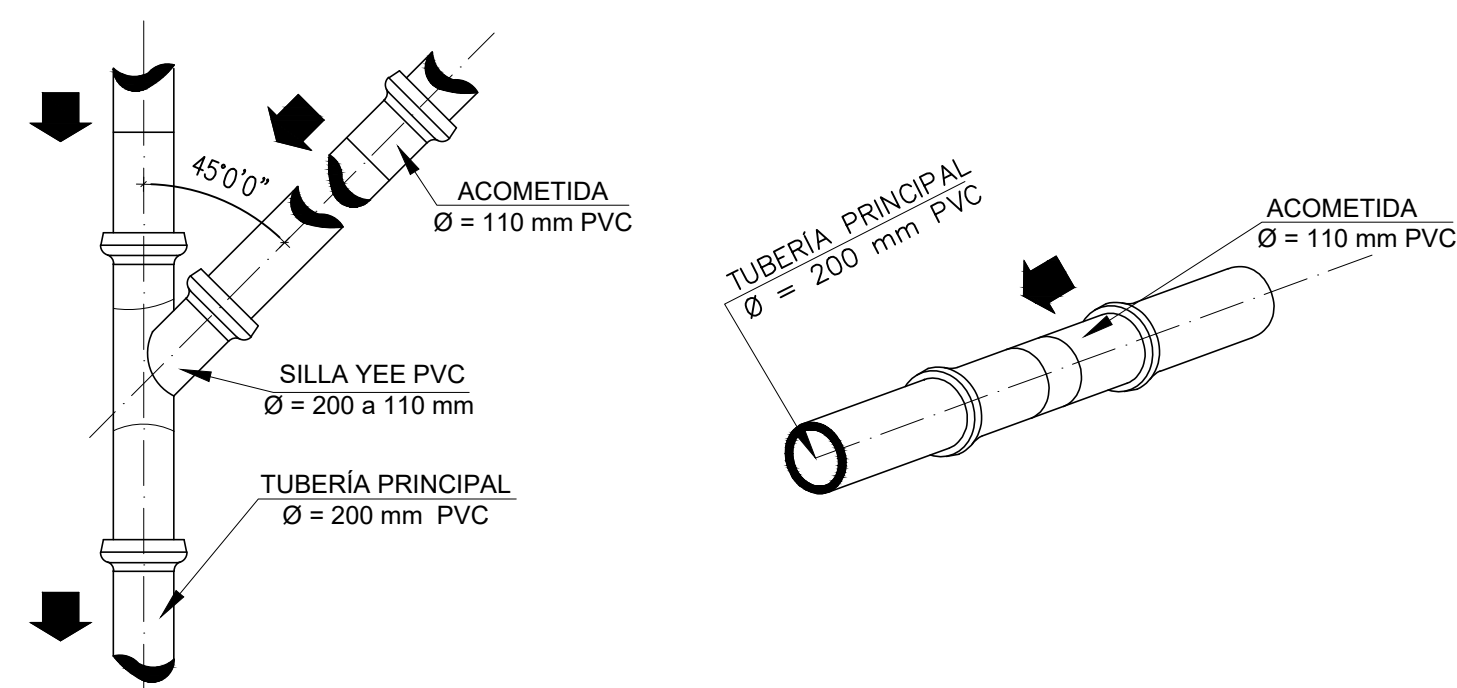


PLANTA Y CORTE TIPO

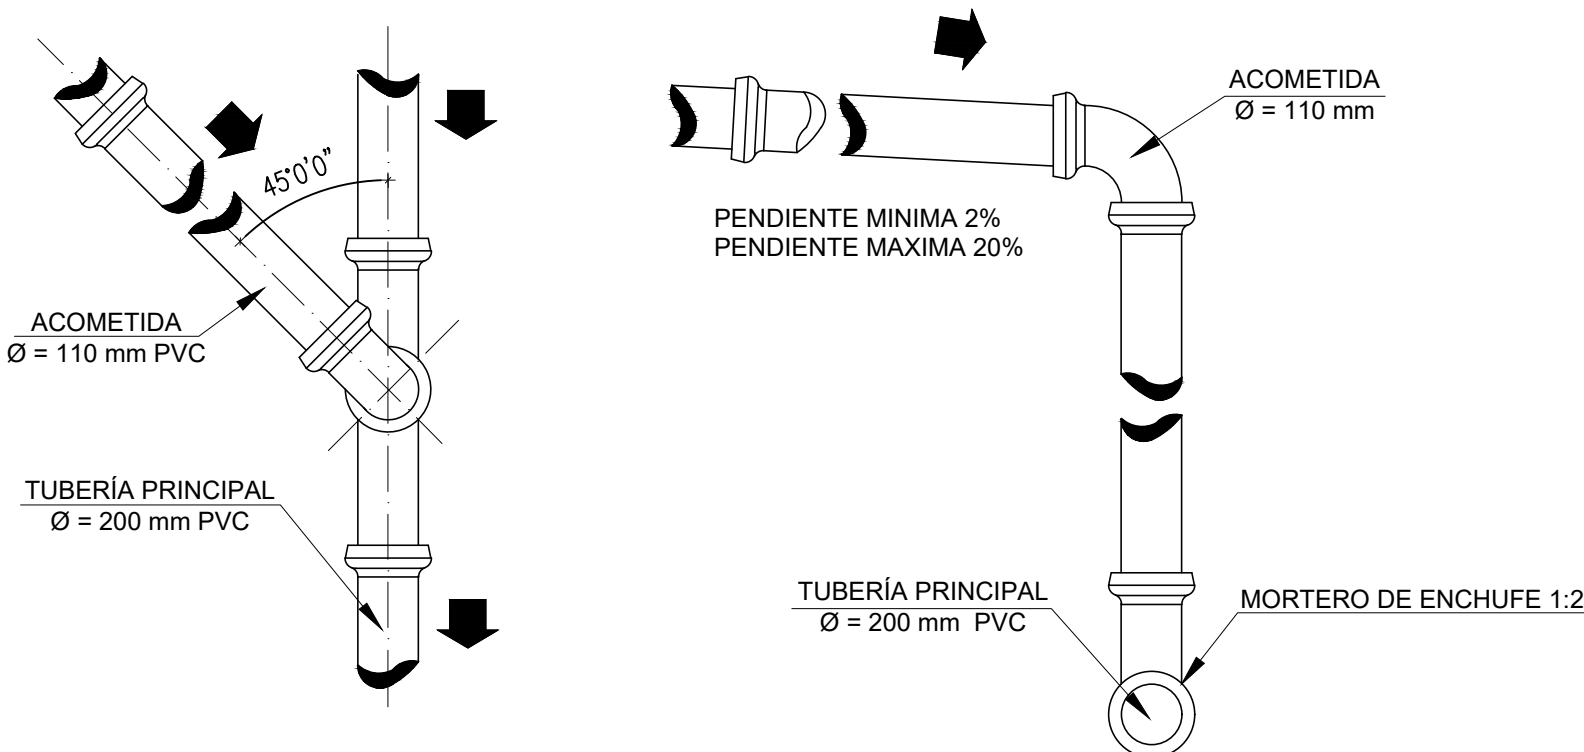

PLANTA Y CORTE TIPO DE CONEXIÓN DOMICILIARIA PROFUNDA

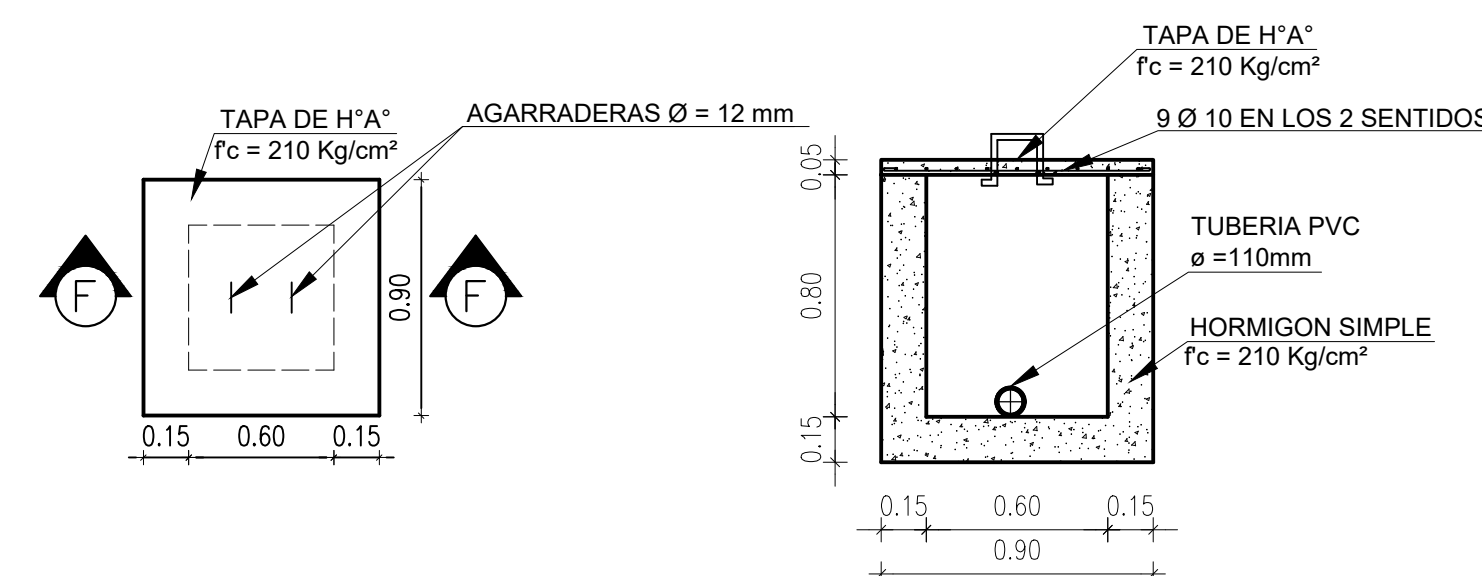

DETALLE DE EXCAVACION DOMICILIARIA

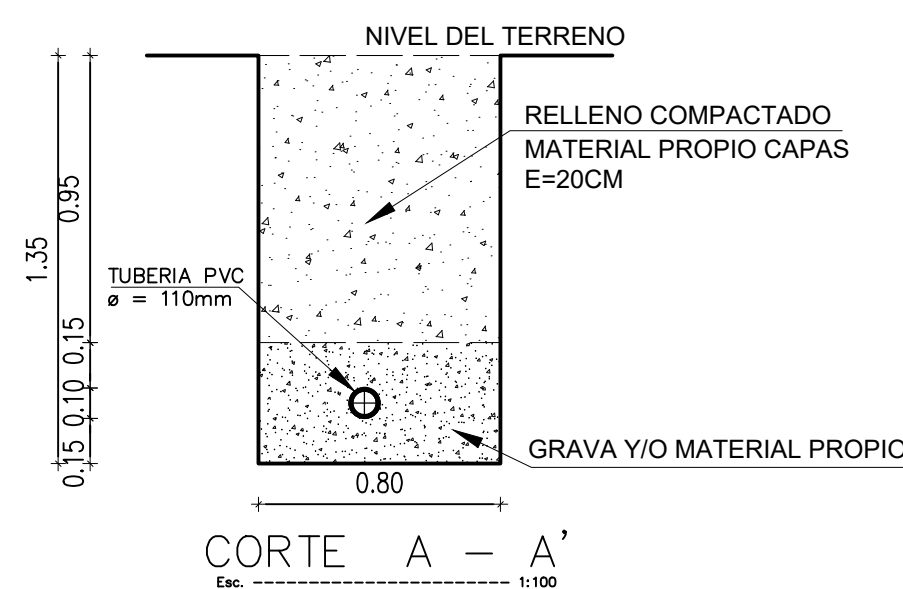

EMPRESA PÚBLICA MUNICIPAL DE URBANIZACIÓN Y VIVIENDA DE INTERÉS SOCIAL EMUVISP-EP



REVISÓ:
 "ING. STALIN CHANGOLUISA"

ACTUALIZÓ:
 "ARG. JULIO PAVÓN"

Escala: INDICADAS
 Fecha: AGOSTO / 2021

PROYECTO: PROYECTO DEFINITIVO DE AGUA POTABLE, ALCANTARILLADO SANITARIO Y PLUVIAL DE LA URBANIZACIÓN MUNICIPAL LA MERCED, SEGUNDA ETAPA, PERTENECIENTE AL CANTÓN PASTAZA - PROVINCIA DE PASTAZA

CONTIENE :
 DETALLE DE POZOS
 ALCANTARILLADO PLUVIAL

Lamina:
 8/8