



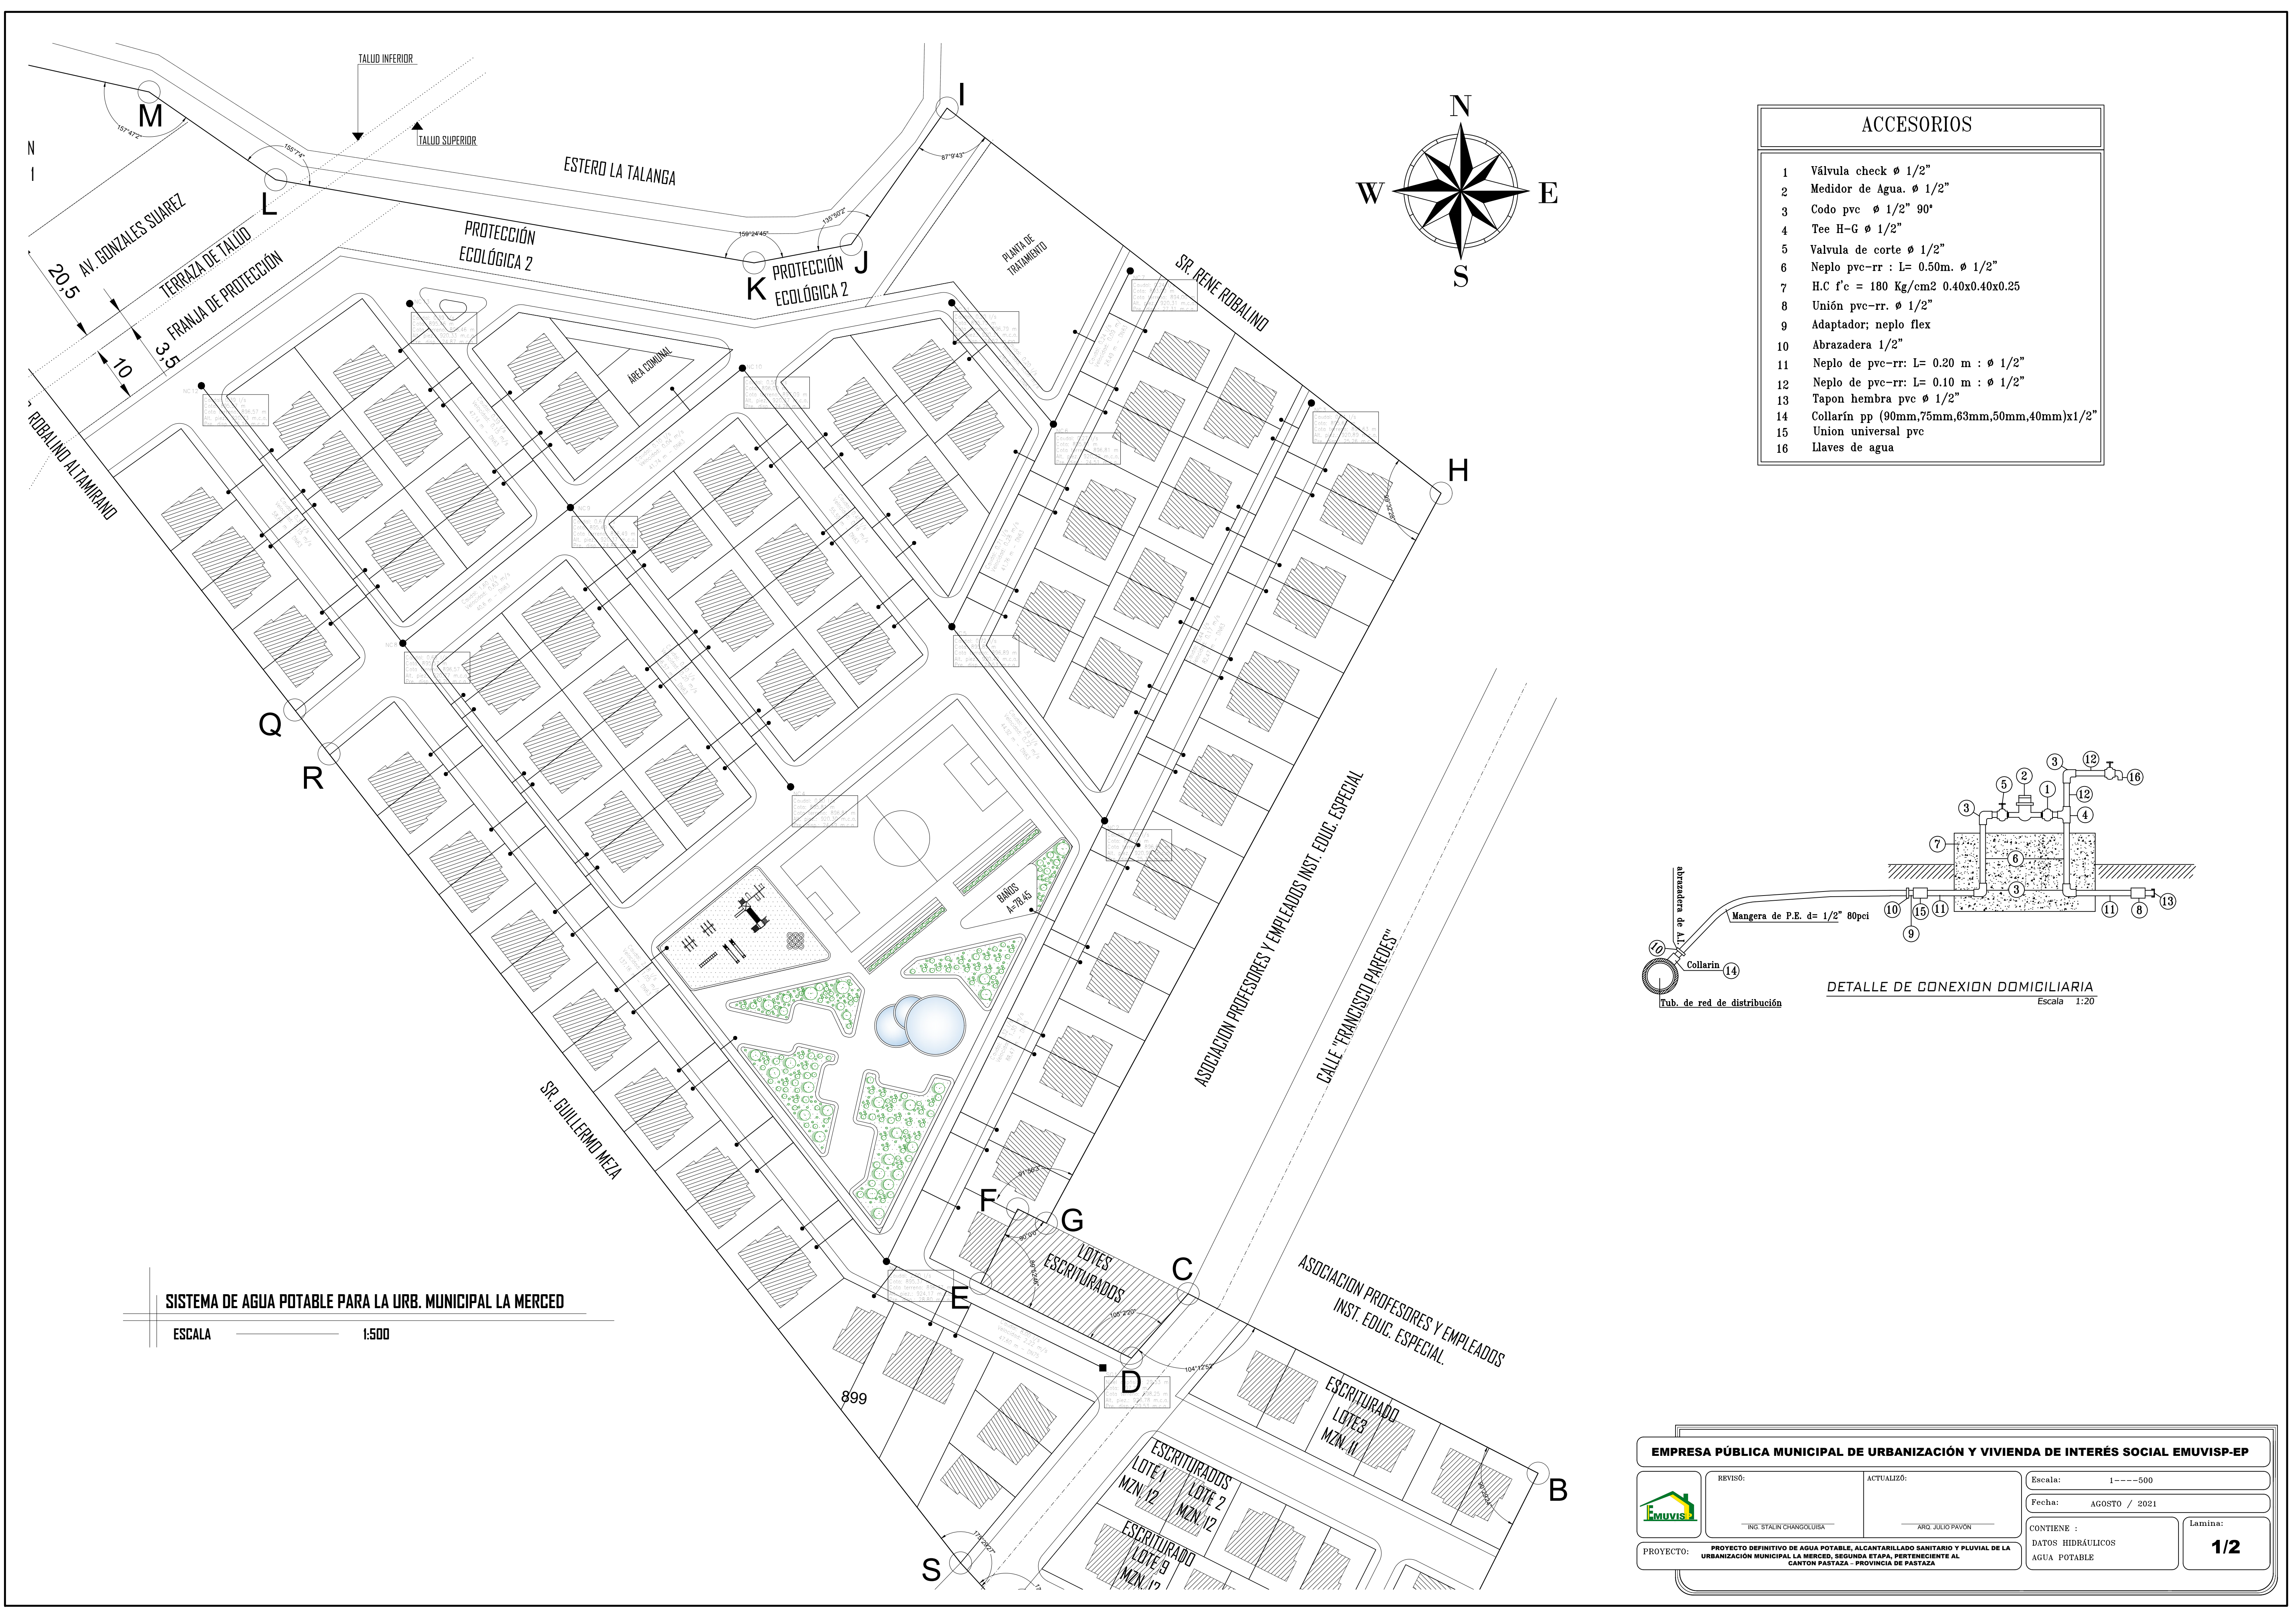

ACCESORIOS	
1	Válvula check ϕ 1/2"
2	Medidor de Agua. ϕ 1/2"
3	Codo pvc ϕ 1/2" 90°
4	Tee H-G ϕ 1/2"
5	Valvula de corte ϕ 1/2"
6	Neplo pvc-rr : L= 0.50m. ϕ 1/2"
7	H.C f'c = 180 Kg/cm2 0.40x0.40x0.25
8	Unión pvc-rr. ϕ 1/2"
9	Adaptador; neplo flex
10	Abrazadera 1/2"
11	Neplo de pvc-rr: L= 0.20 m : ϕ 1/2"
12	Neplo de pvc-rr: L= 0.10 m : ϕ 1/2"
13	Tapon hembra pvc ϕ 1/2"
14	Collarín pp (90mm,75mm,63mm,50mm,40mm)x1/2"
15	Union universal pvc
16	Llaves de agua

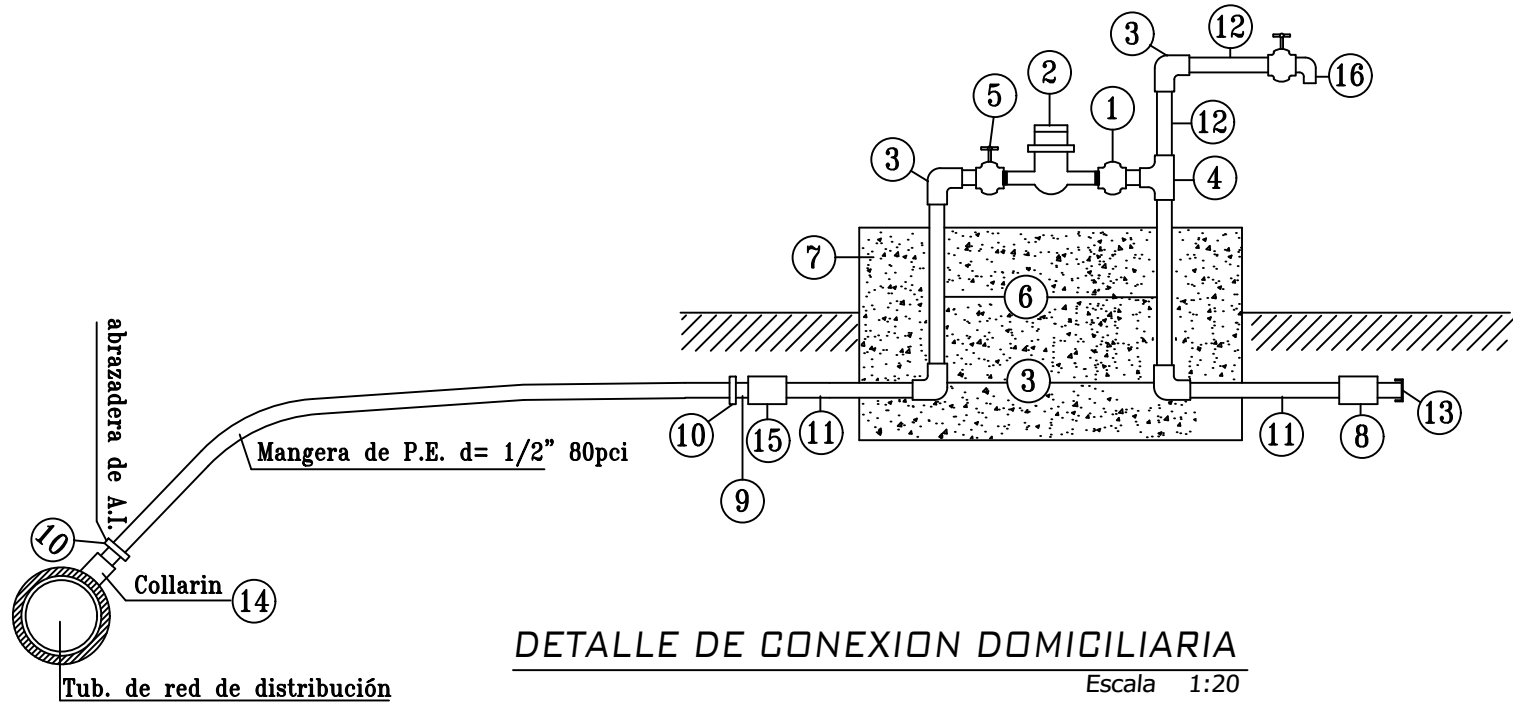

EMPRESA PÚBLICA MUNICIPAL DE URBANIZACIÓN Y VIVIENDA DE INTERÉS SOCIAL EMUVISP-EP			
	REVISÓ:	ACTUALIZÓ:	Escala: 1-----500
	ING. STALIN CHANGOLUISA		ARG. JULIO PAVON
PROYECTO:	PROYECTO DEFINITIVO DE AGUA POTABLE, ALCANTARILLADO SANITARIO Y PLUVIAL DE LA URBANIZACIÓN MUNICIPAL LA MERCED, SEGUNDA ETAPA, PERTENECIENTE AL CANTON PASTAZA - PROVINCIA DE PASTAZA		Fecha: AGOSTO / 2021
CONTIENE : DATOS HIDRÁULICOS AGUA POTABLE			Lamina: 1/2