


CUADRO DE LINDEROS Y ÁREA GENERAL								
NORTE (m)	COLINDANTE	SUR (m)	COLINDANTE	ESTE (m)	COLINDANTE	OESTE (m)	COLINDANTE	ÁREA (m2)
224,1	29.91	257.39	149.00	112.45	SR. RENE ROBALINO	444.54	56.55	PASAJE S/N
	17.76						22.86	
	87.15		14.94	30.20	12.00		CALLE FRANCISCO PAREDES	
					184.27		SR. GUILLERMO MEZA	
	27.67		93.45	58.61	10.00		CALLE OLIMPO CARDENAS MOREIRA	
					127.96		HROS. ROBALINO ALTAMIRANO	
	32.40		PRE ASOCIACION 14 DE OCTUBRE	30.90	ESTERO LA TALANGA			
29.21		12.00	CALLE FRANCISCO PAREDES					


V	VERTICES DE CONTROL TMD WGS84	
	Y	X
A	9833741.4778	166930.9508
B	9833824.9800	166973.9083
C	9833857.2113	166911.0811
D	9833845.6491	166900.8838
E	9833858.0497	166873.8318
F	9833872.4270	166880.4911
G	9833868.8717	166885.6242
H	9834000.9411	166956.4889
I	9834070.0788	166867.8042
J	9834045.6057	166850.6032
K	9834042.2988	166833.1563
L	9834057.2162	166747.2875
M	9834072.9830	166724.5490
N	9834080.0080	166692.9170
O	9834083.3940	166666.9500
P	9834082.9060	166671.9750
Q	9833962.0283	166750.7045
R	9833954.1410	166756.8520
S	9833808.8827	166870.2283
T	9833800.0327	166878.3304
U	9833782.8325	166893.3836

CUADRO DE LOTES VENDIDOS			
LOTE	MANZANA	CLAVE CATASTRAL	ÁREA
3	11	16-01-50-02-004-040-018-000	142.38 m2
1	12	16-01-50-02-004-041-014-000	156.90 m2
2	12	16-01-50-02-004-041-015-000	139.48 m2
9	12	16-01-50-02-004-041-012-000	135.93 m2
1	13	16-01-50-02-004-041-009-000	253.62 m2

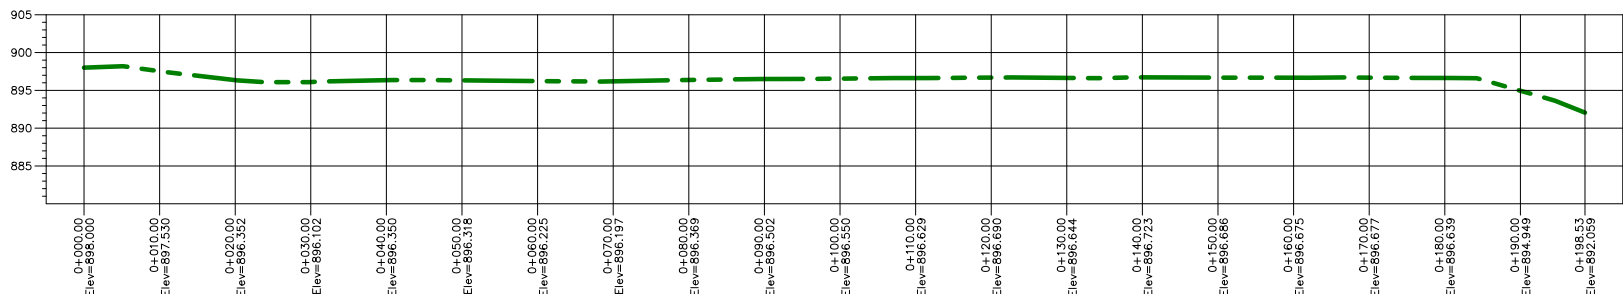


CORTE 1 - 1'

ESCALA 1:1000

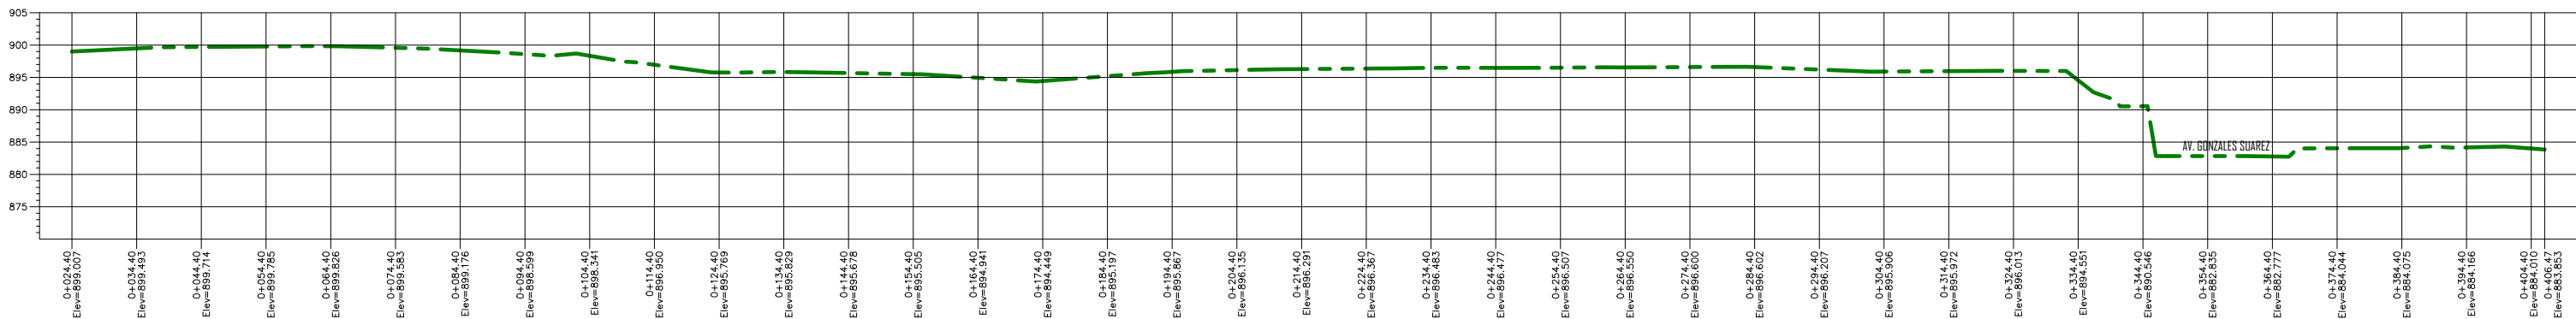

CORTE 2 - 2'

ESCALA 1:1000

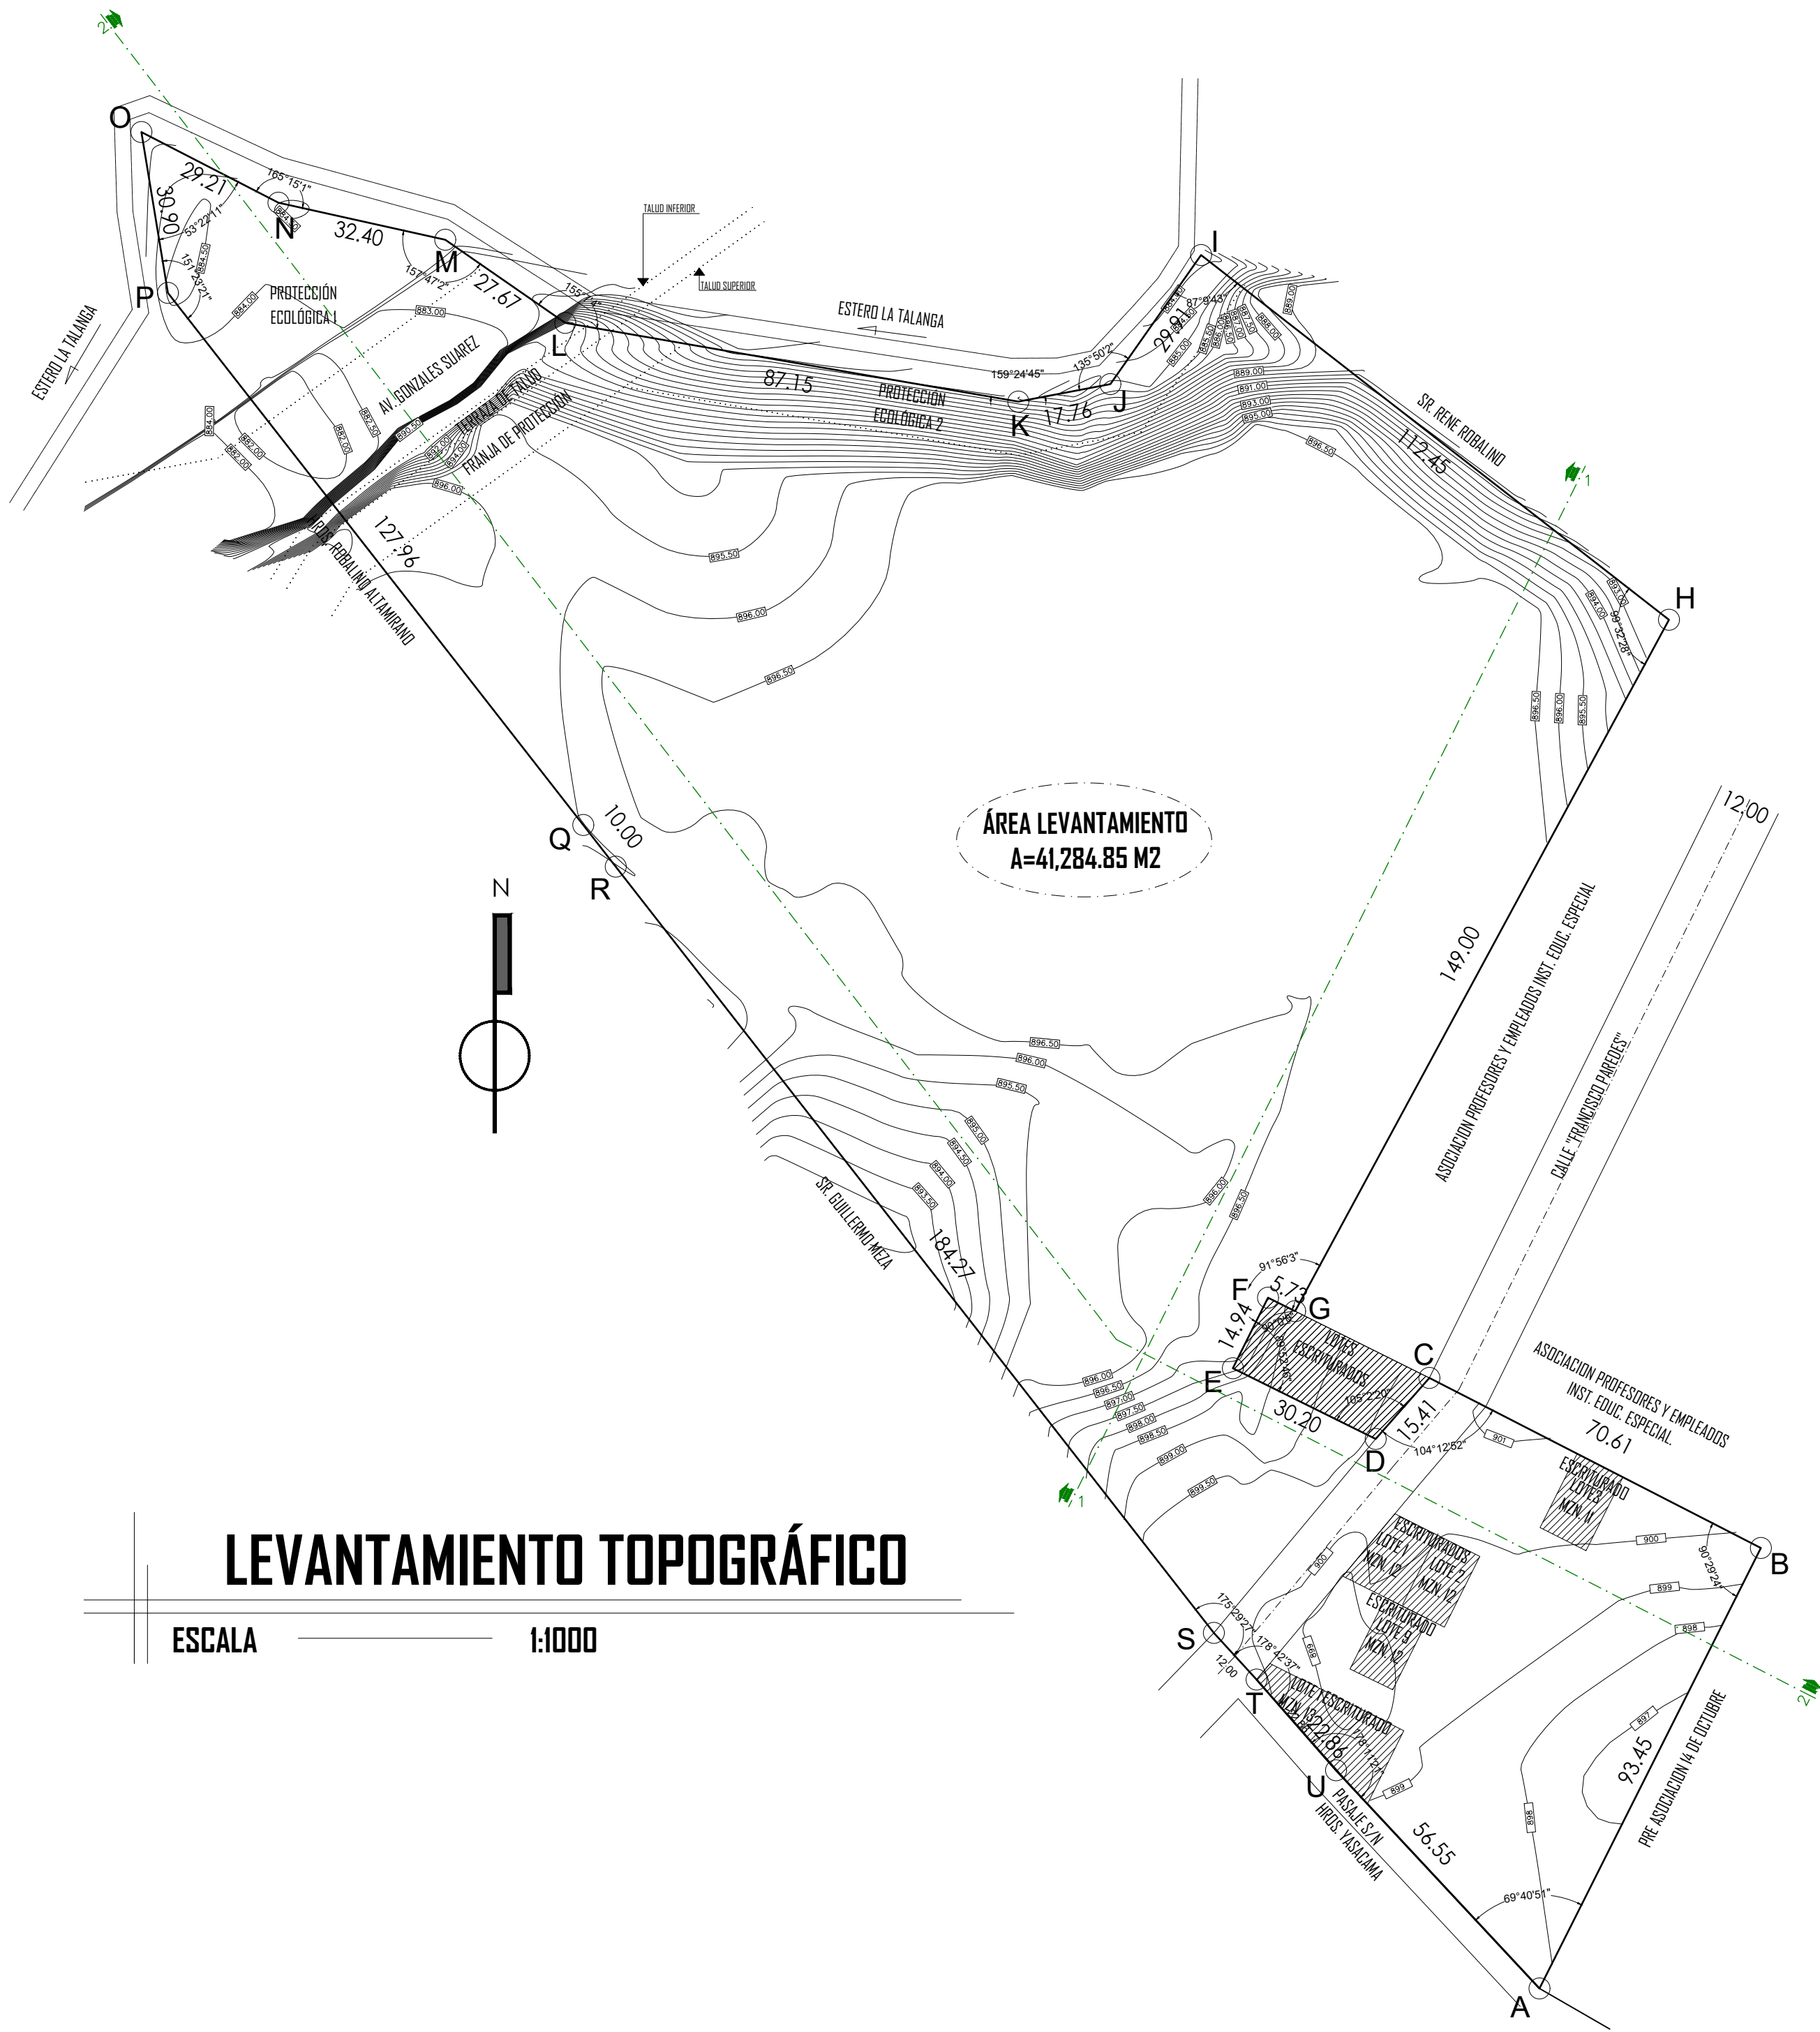

LEVANTAMIENTO TOPOGRÁFICO

ESCALA

1:1000

EMPRESA PÚBLICA MUNICIPAL
DE URBANIZACIÓN Y VIVIENDA
DE INTERÉS SOCIAL




PROYECTO

URBANIZACIÓN MUNICIPAL "LA MERCED"

UBICACIÓN

URB. MUNICIPAL "LA MERCED" ETAPA I y II

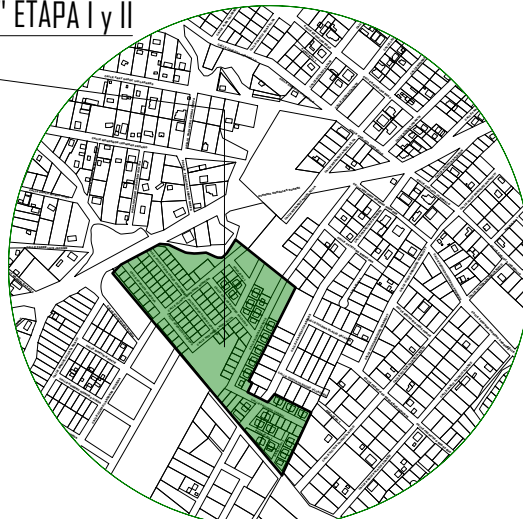

Provincia
PASTAZA

Ciudad
PUYO

Barrio
LA MERCED

CUADRO DE ÁREAS DE PREDIO

ÁREA DE ESCRITURAS	43 045.85 m2	100%
ÁREA LEVANTAMIENTO	41 284.85 m2	95.91%
ÁREA DIFERENCIA	1 781.42 m2	4.09%

CONTIENE:

LEVANTAMIENTO TOPOGRÁFICO
CUADRO DE LINDEROS Y ÁREAS
PERFILES DEL TERRENO

LÁMINA:

1/4

ESCALA:

1:1000

FECHA:

AGOSTO 2021

SERIE:

1 T

PROFESIONAL RESPONSABLE:

ARO. JULIO C. PAVÓN TRUJILLO
GERENTE EMUVISP-EP
C.I. 10016782-2

DIBUJADO POR:

DENNIS PAÚL TAYUPANDA PAGUAY

SELLOS MUNICIPALES: