

CUADROS DE ÁREAS DE LOTES POR MANZANAS

MANZANA 01	
LOTE	ÁREA (M2)
1	246,9785
2	135,0157
3	135,0112
4	135,0067
5	138,1391
SUBT OT AL	790,1512

MANZANA 02	
LOTE	ÁREA (M2)
1	206,3378
2	135,0000
3	135,0000
4	135,0000
5	138,1363
6	144,4103
7	135,0012
8	135,0019
9	135,0052
10	215,3207
SUBT OT AL	1514,2134

MANZANA 03	
LOTE	ÁREA (M2)
1	275,5080
2	131,5682
3	132,4750
4	164,4156
SUBT OT AL	703,9648

MANZANA 04	
LOTE	ÁREA (M2)
1	875,4171
SUBT OT AL	875,4171

MANZANA 05	
LOTE	ÁREA (M2)
1	169,8227
2	136,3646
3	191,4348
4	188,8221
5	134,9938
6	135,1123
7	221,0231
SUBT OT AL	1177,5854

MANZANA 06	
LOTE	ÁREA (M2)
1	132,1797
2	135,0001
3	135,0000
4	135,0000
5	135,0000
6	138,1363
7	144,4103
8	135,0012
9	135,0019
10	135,0052
11	135,0019
12	125,9092
SUBT OT AL	1620,6448

MANZANA 07	
LOTE	ÁREA (M2)
1	132,1797
2	135,0001
3	135,0000
4	135,0000
5	135,0000
6	138,1363
7	144,4103
8	135,0012
9	135,0019
10	135,0052
11	135,0019
12	125,9092
SUBT OT AL	1620,6448

MANZANA 08			
LOTE	ÁREA (M2)	LOTE	ÁREA (M2)
1	211,1410	13	135,0000
2	135,0000	14	135,0000
3	135,0000	15	244,6182
4	135,0000	16	238,6054
5	135,0000	17	286,6358
6	135,0000	18	183,8092
7	135,0000	19	170,5477
8	135,0000	20	192,4320
9	135,0000		
10	135,0000		
11	135,0000		
12	135,0000		
SUBT OT AL	3282,7893		

MANZANA 08-A	
LOTE	ÁREA (M2)
ÁREA VERDE PARQUE	3456,9854
SUBT OT AL	3456,9854

MANZANA 09			
LOTE	ÁREA (M2)	LOTE	ÁREA (M2)
1	189,1515	9	135,5095
2	156,8401	10	135,5095
3	149,8972	11	135,5095
4	147,7957	12	135,5095
5	149,8973	13	133,8813
6	148,5844	14	134,7517
7	189,1109	15	224,0603
8	154,0344		
SUBT OT AL	2319,8428		


MANZANA 10			
LOTE	ÁREA (M2)	LOTE	ÁREA (M2)
1	218,2165	10	167,4233
2	193,8829	11	166,0150
3	187,8180	12	162,6890
4	188,0537	13	160,7126
5	182,1937	14	159,1672
6	181,9807	15	154,2199
7	177,7149	16	150,7441
8	175,2307	17	144,4246
9	171,7524		
SUBT OT AL	2942,3692		

MANZANA 11	
LOTE	ÁREA (M2)
1	184,5680
2	153,2630
3	152,3815
4	151,5305
5	150,7160
6	152,0483
SUBT OT AL	944,6114

MANZANA 12			
LOTE	ÁREA (M2)	LOTE	ÁREA (M2)
1	161,6231	5-B	178,1946
2	135,0000	6	135,0000
3	135,0000	7	135,0000
4	135,0000	8	162,8282
5-A	135,0000	9	135,0000
SUBT OT AL	1447,7439		

MANZANA 13	
LOTE	ÁREA (M2)
1	284,8757
2	154,1709
3	150,0987
4	174,5769
SUBT OT AL	763,7222

MANZANA 14	
LOTE	ÁREA (M2)
1	168,5486
2	138,8182
3	134,1193
4	133,9866
5	131,2424
6	131,9484
SUBT OT AL	838,6635

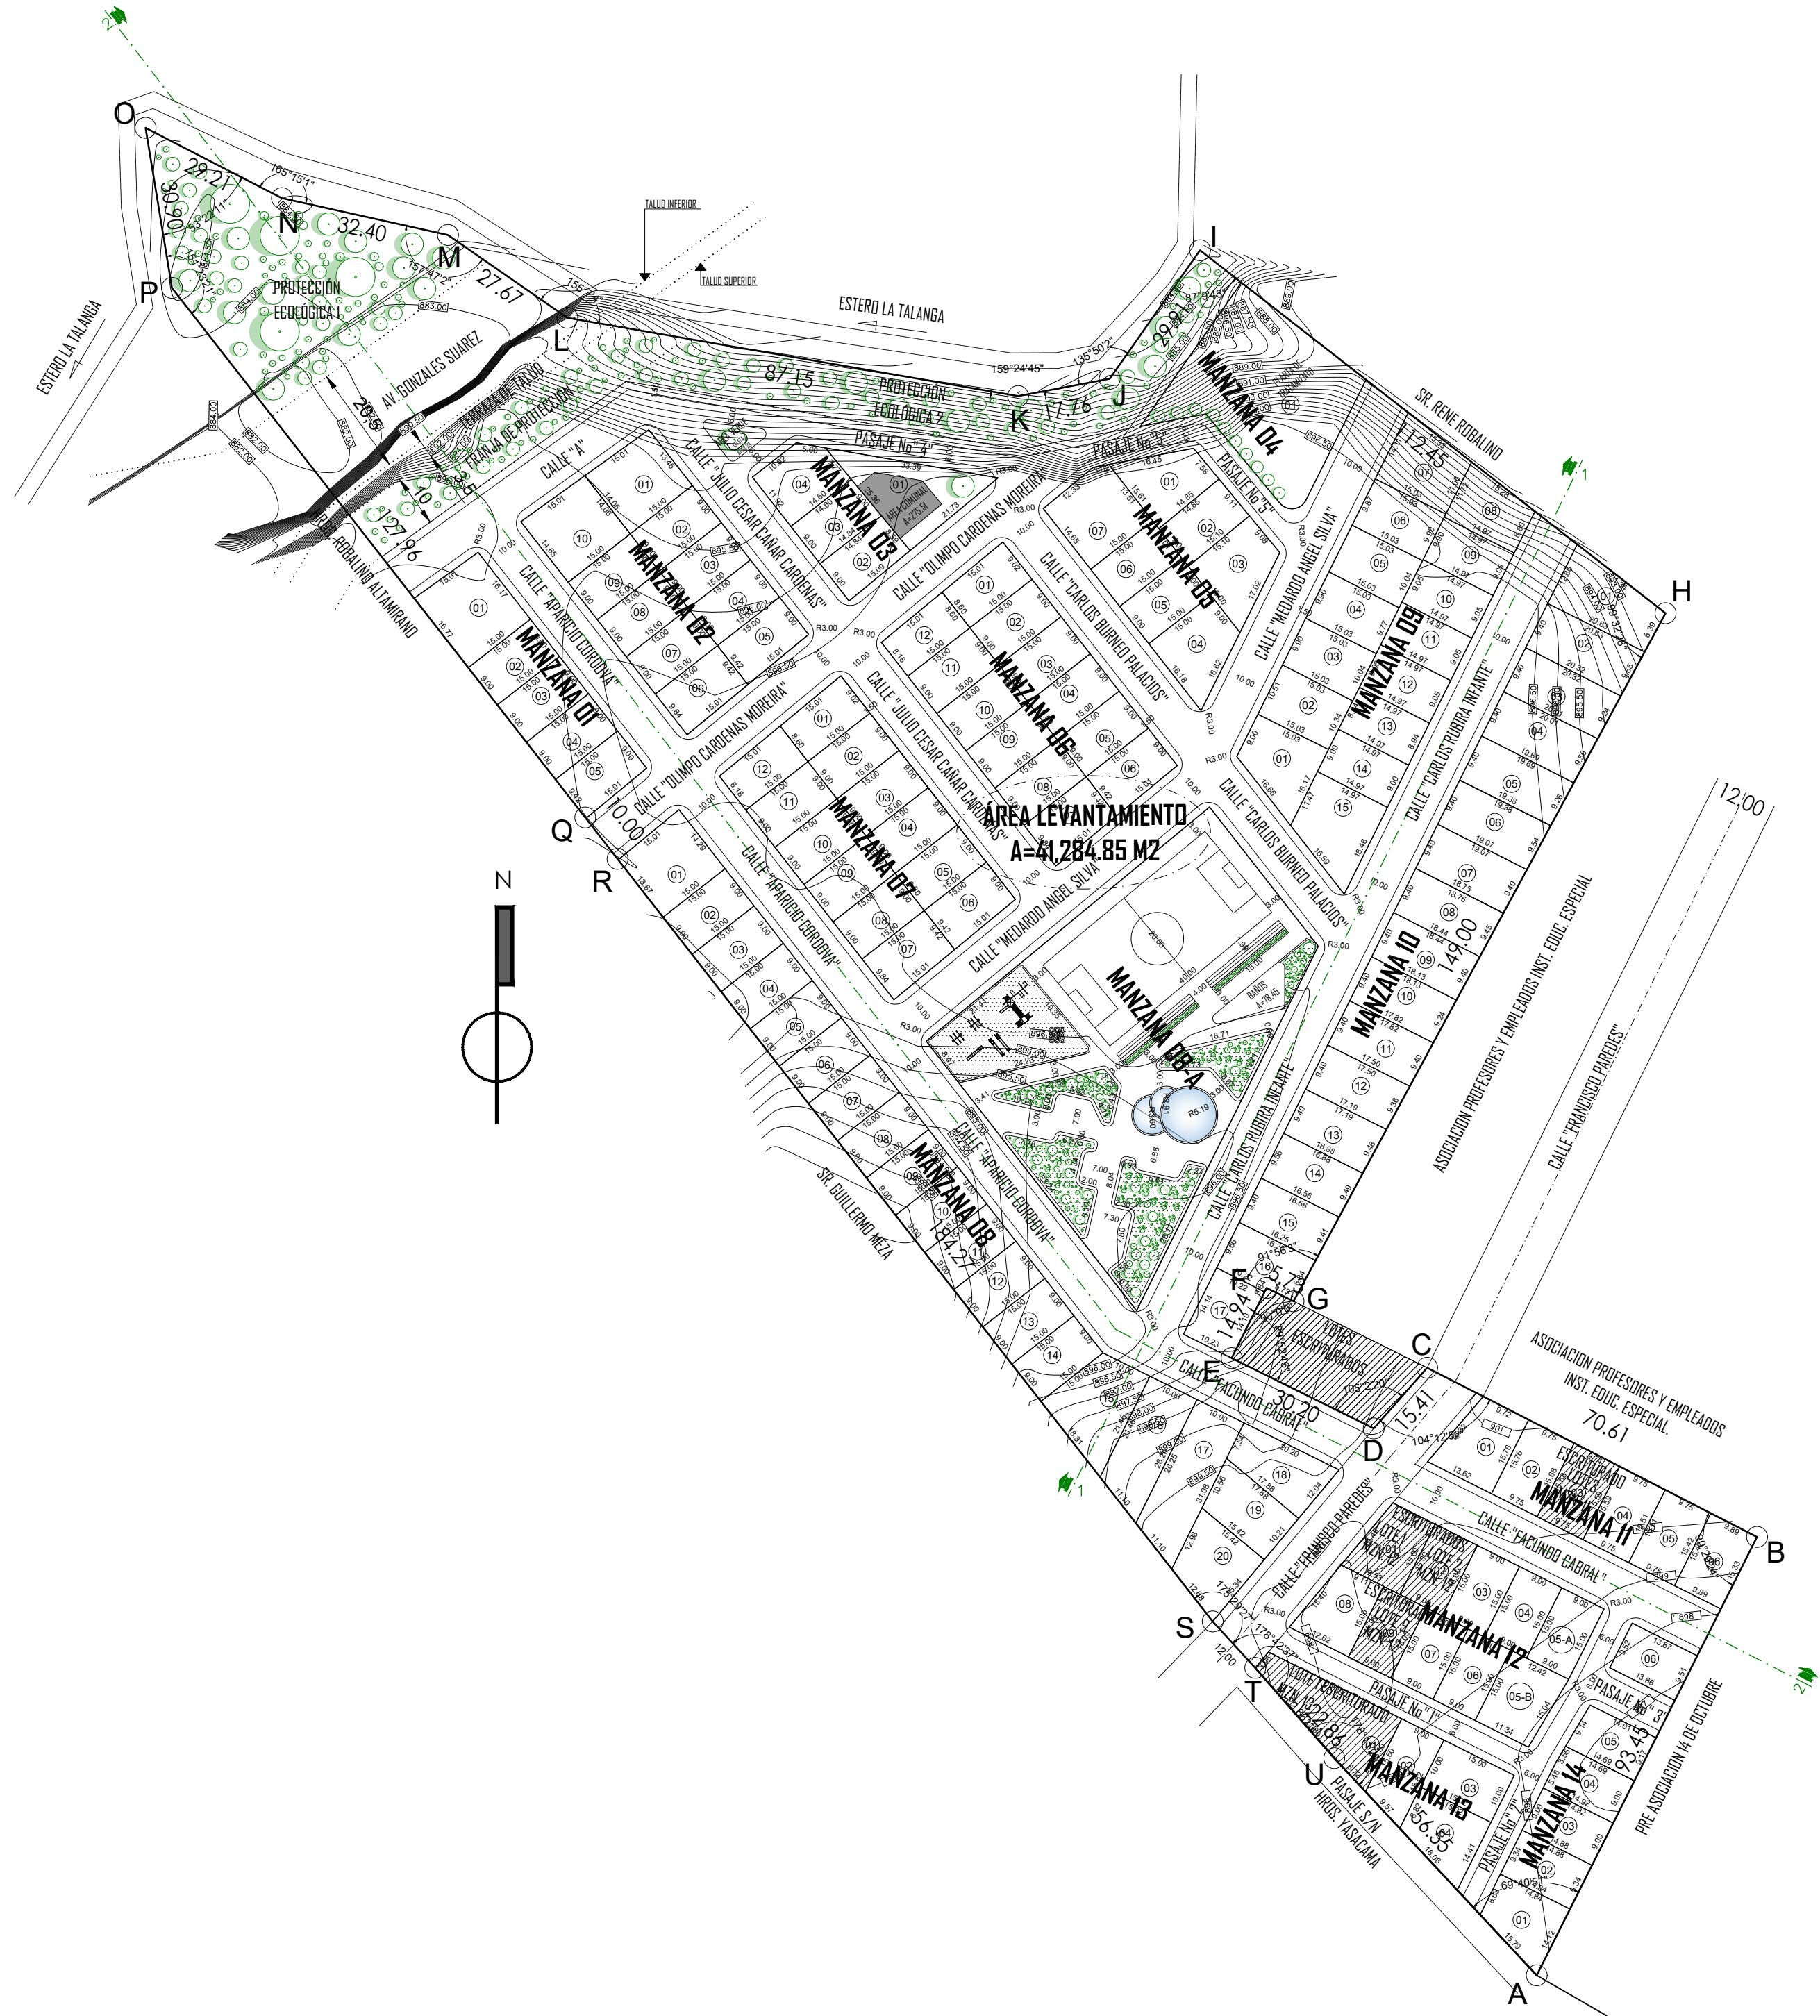

URB. MUNICIPAL LA MERCED

ESCALA

1:1000

EMPRESA PÚBLICA MUNICIPAL
DE URBANIZACIÓN Y VIVIENDA
DE INTERÉS SOCIAL




PROYECTO

URBANIZACIÓN MUNICIPAL "LA MERCED"

UBICACIÓN

URB. MUNICIPAL "LA MERCED" ETAPA I y II

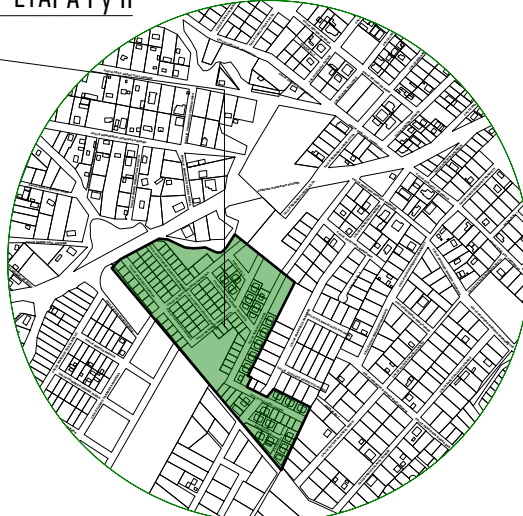

Provincia
PASTAZA

Ciudad
PUYO

Barrio
LA MERCED

CUADRO DE ÁREAS DE PREDIO

ÁREA DE ESCRITURAS	43 045.85 m2	100%
ÁREA LEVANTAMIENTO	41 284.85 m2	95.91%
ÁREA DIFERENCIA	1 781.42 m2	4.09%

CONTIENE:

PROPUESTA URBANA DE LOTES
CUADRO DE ÁREAS DE LOTES
LOTES DIMENSIONADOS

LÁMINA:

3/4

ESCALA:

1:1000

FECHA:

AGOSTO 2021

SERIE:

1 T

PROFESIONAL RESPONSABLE:

ARQ. JULIO C. PAVÓN TRUJILLO
GERENTE EMUVISP-EP
C.I. 10016782-2

DIBUJADO POR:

DENNIS PAÚL TAYUPANDA PAGUAY

SELLOS MUNICIPALES: