



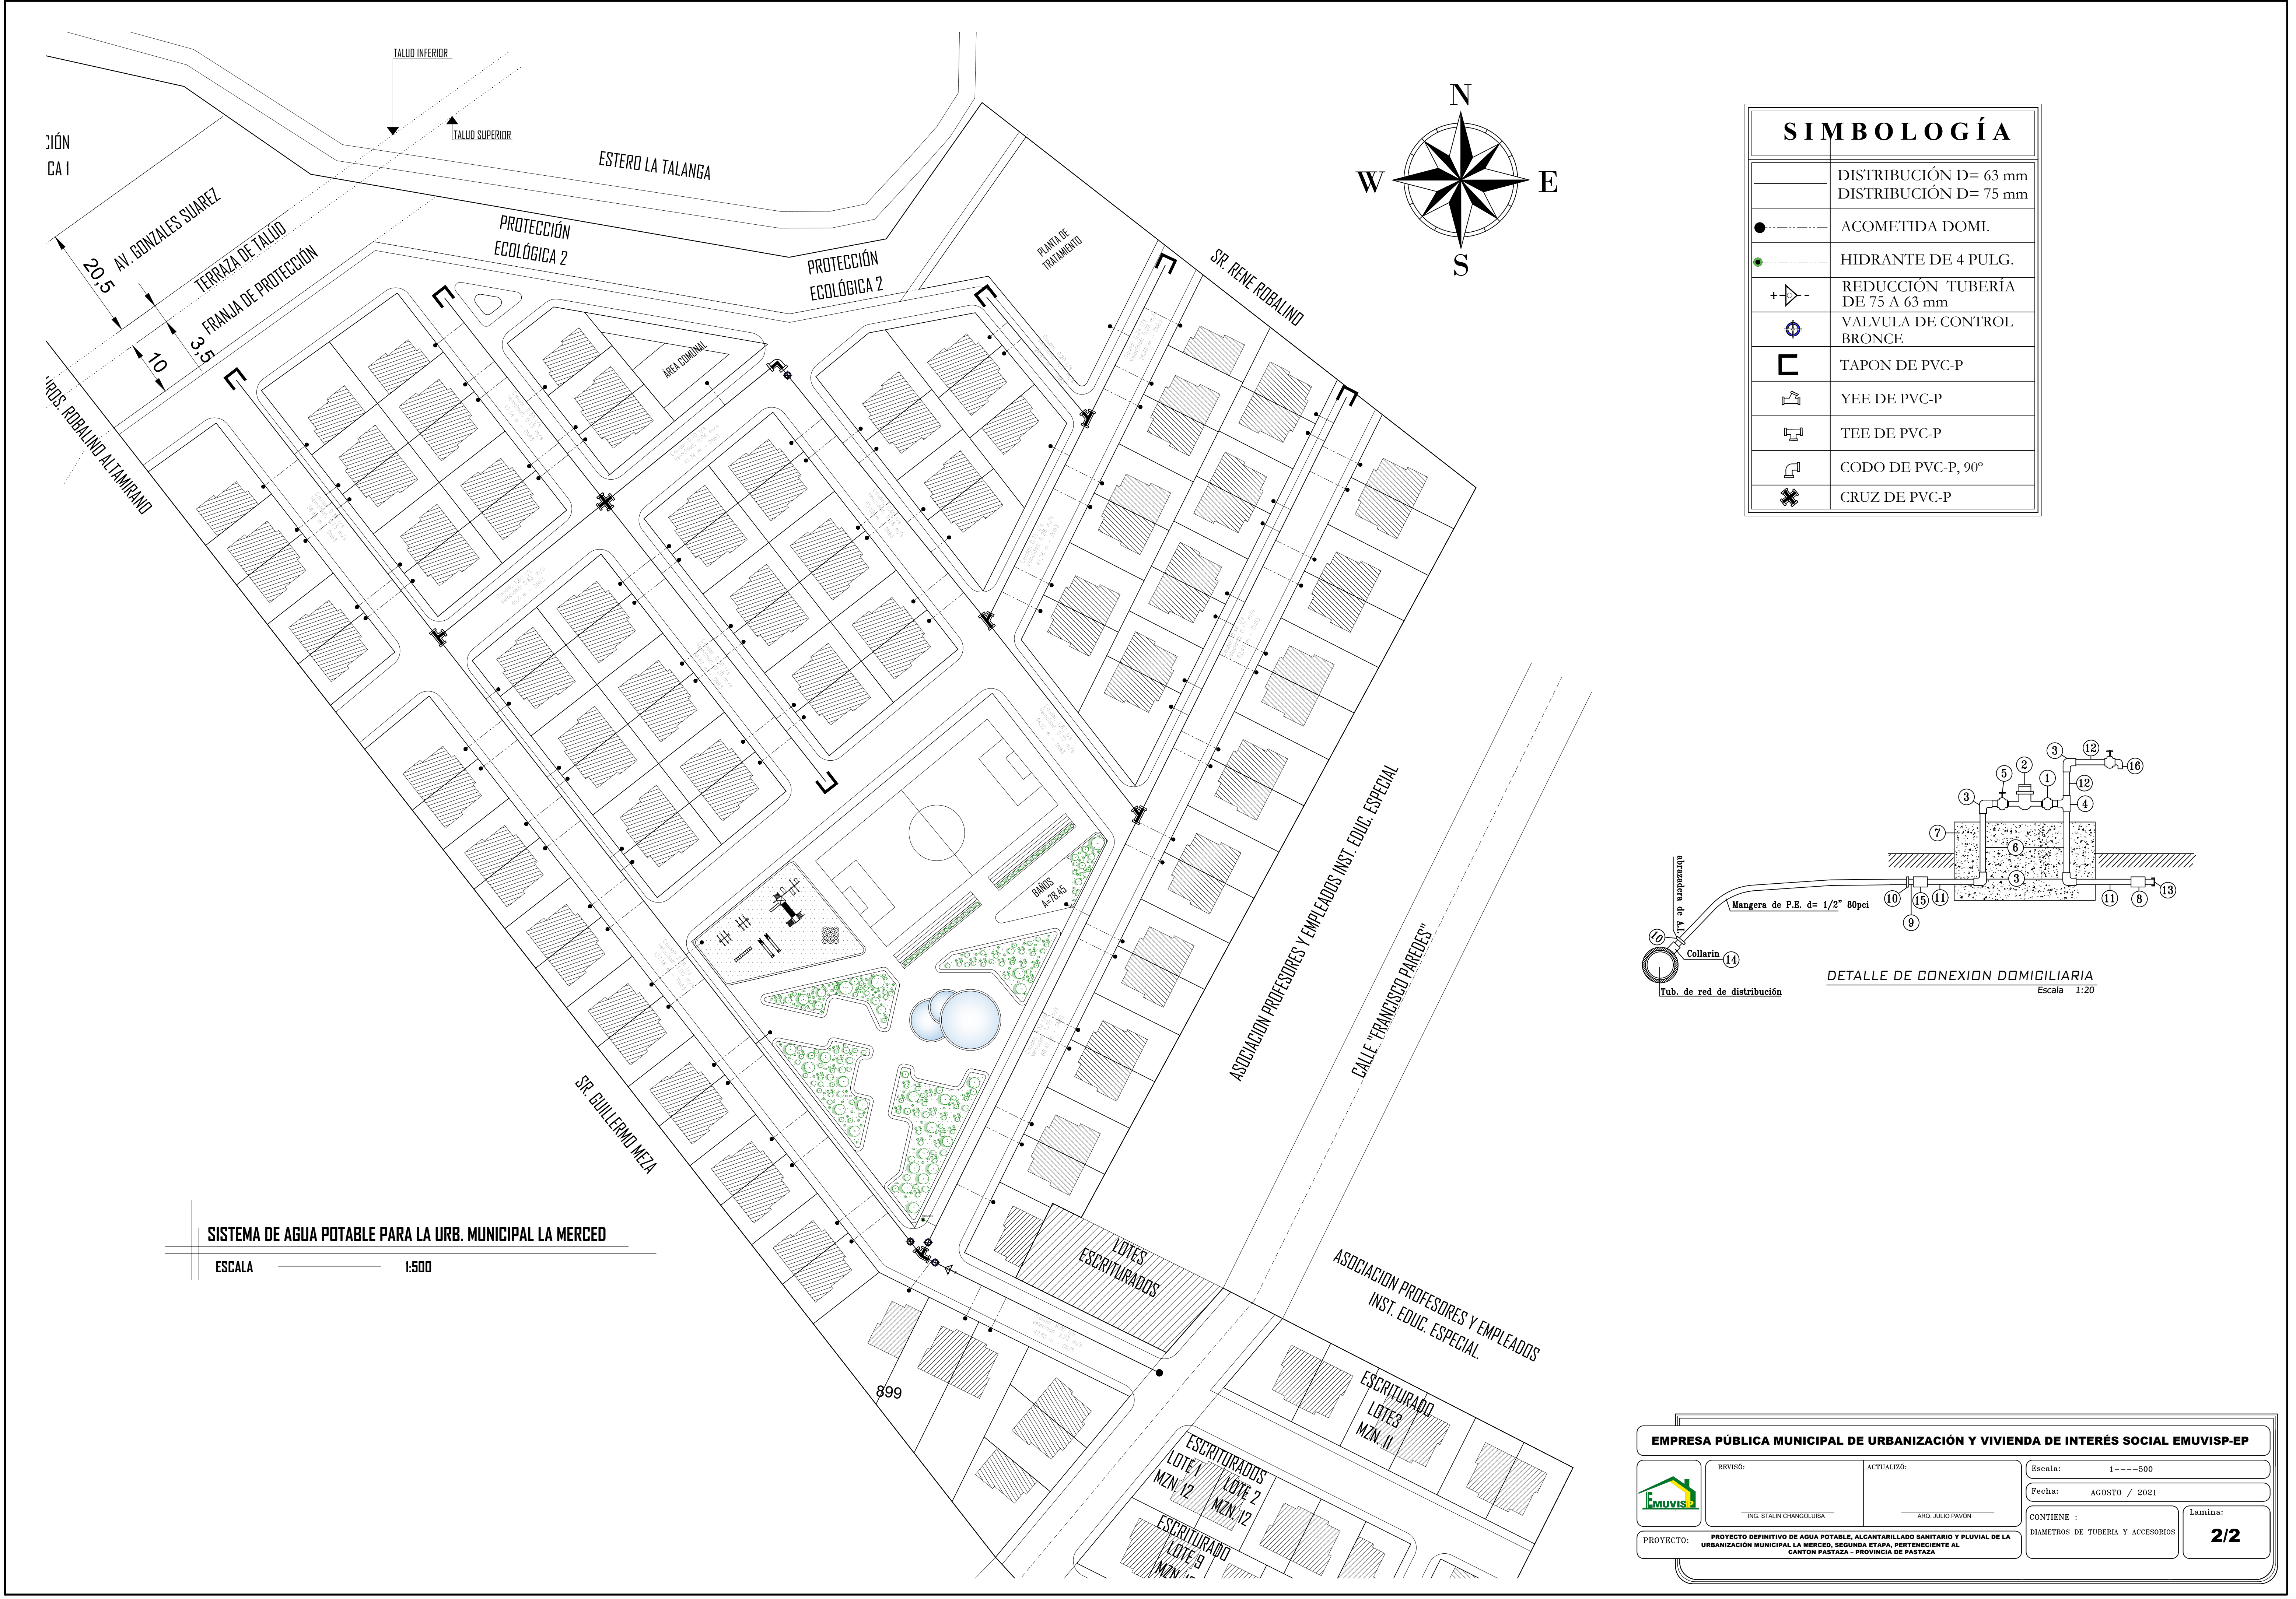

SIMBOLOGÍA	
	DISTRIBUCIÓN D= 63 mm DISTRIBUCIÓN D= 75 mm
●	ACOMETIDA DOMI.
●	HIDRANTE DE 4 PULG.
+>-	REDUCCIÓN TUBERÍA DE 75 A 63 mm
⊕	VALVULA DE CONTROL BRONCE
└	TAPON DE PVC-P
└└	YEE DE PVC-P
└└└	TEE DE PVC-P
└└└└	CODO DE PVC-P, 90°
⋈	CRUZ DE PVC-P

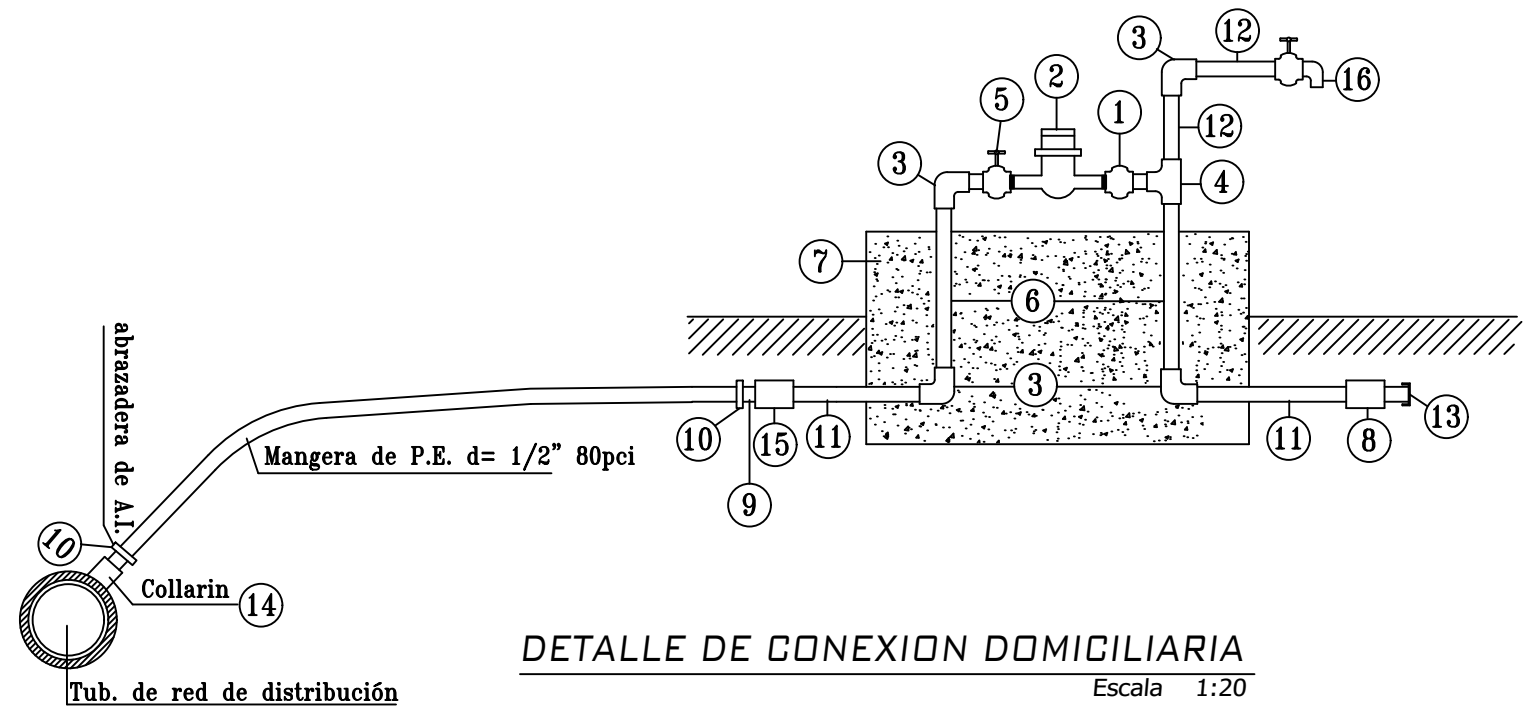

REVISÓ:
ING. STALIN CHANGOLUISA

ACTUALIZÓ:
ARG. JULIO PAVON

Escala: 1-----500
Fecha: AGOSTO / 2021
CONTIENE :
DIAMETROS DE TUBERIA Y ACCESORIOS

Lamina:
2/2

PROYECTO: PROYECTO DEFINITIVO DE AGUA POTABLE, ALCANTARILLADO SANITARIO Y PLUVIAL DE LA URBANIZACIÓN MUNICIPAL LA MERCED, SEGUNDA ETAPA, PERTENECIENTE AL CANTON PASTAZA - PROVINCIA DE PASTAZA