


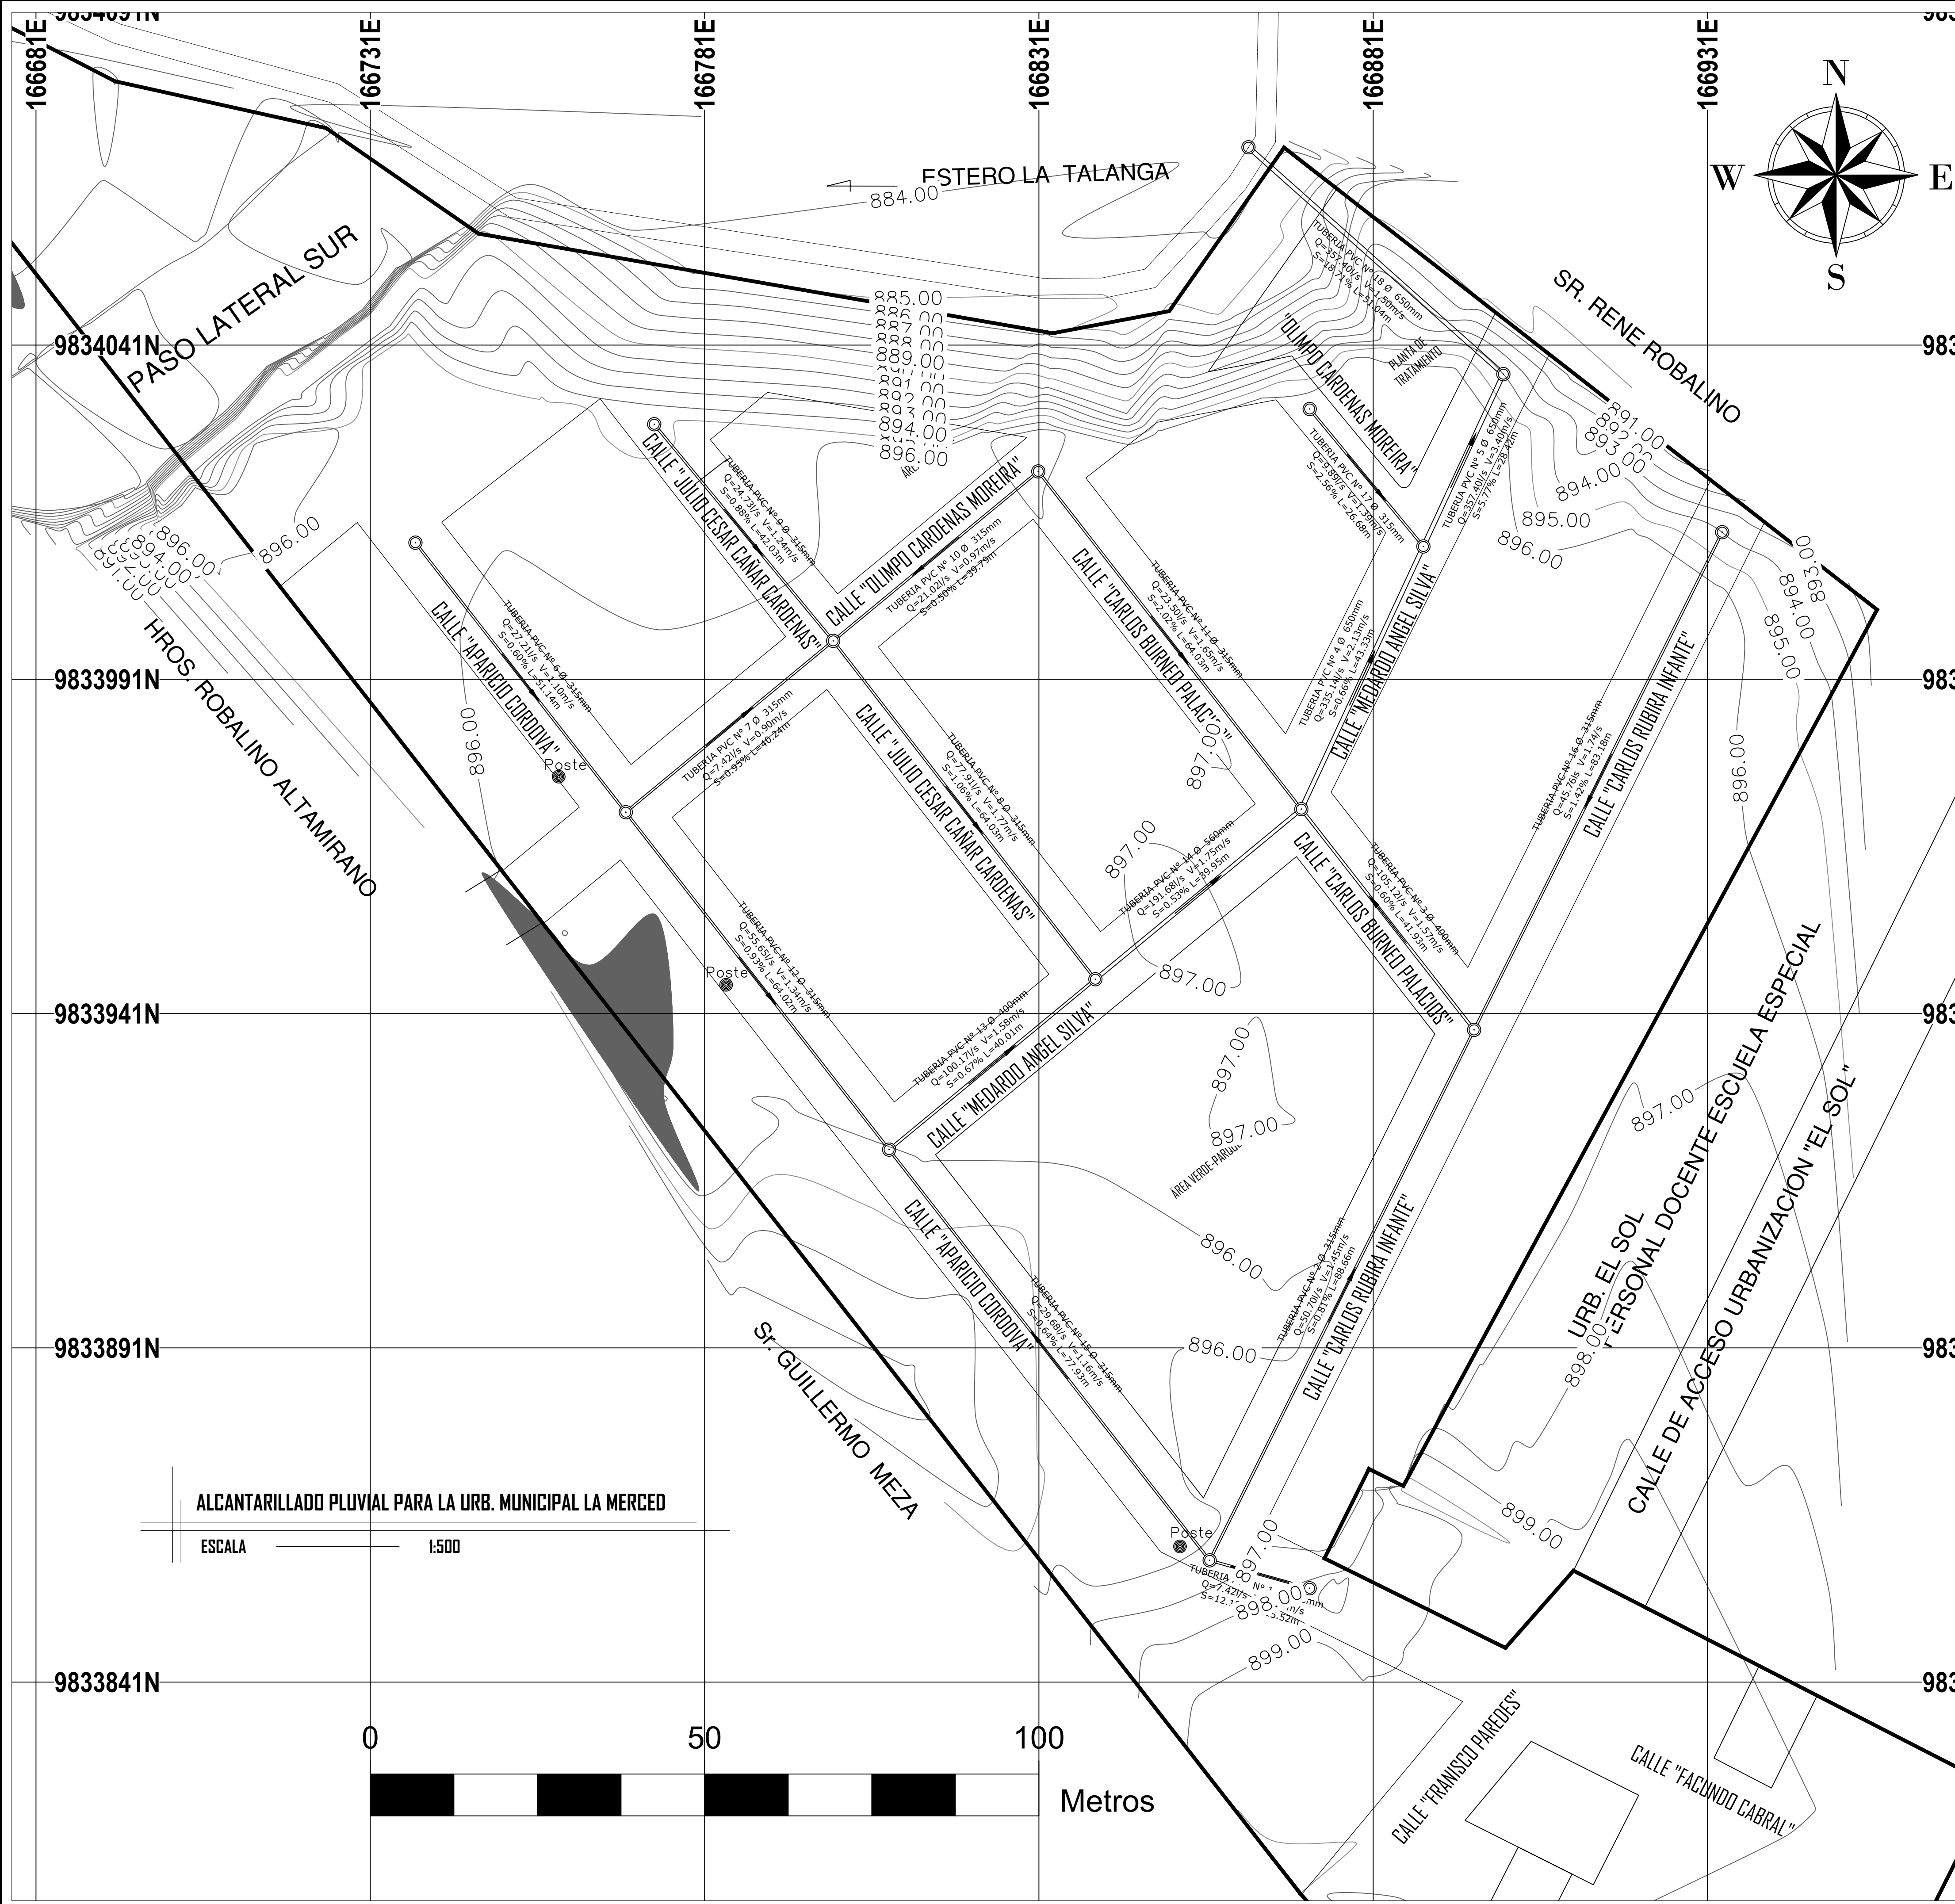

CUADRO DE SIMBOLOGÍA	
	CURVAS DE NIVEL
	TUBERÍA
	POZOS PLUVIAL
	SENTIDO DE FLUJO
	VIVIENDAS
	POSTE DE LUZ

CUADRO DE POZOS									
NUMERO POZO	DIAMETRO POZO(m)	NUMERO ANCLAJE	COTA TAPA DE POZO	COTA FONDO DE POZO	PROFUNDIDAD DE POZO (m)	SOLADO(m)	PROFUNDIDAD NETA (m)	NORTE	ESTE
PZ_1	1.20	1	898.25	896.76	1.50	0.10	0.10	9833854.57	166871.61
PZ_2	1.20	3	896.37	894.87	1.50	0.10	0.10	9833858.75	166856.66
PZ_3	1.20	3	896.65	894.15	2.50	0.10	0.10	9833938.09	166896.21
PZ_4	1.20	4	896.89	893.89	3.00	0.10	0.10	9833971.12	166870.37
PZ_5	1.20	3	896.81	893.61	3.20	0.10	0.10	9834010.41	166888.63
PZ_6	1.20	2	893.97	891.97	2.00	0.10	0.10	9834036.18	166900.59
PZ_7	1.20	1	895.87	895.27	1.30	0.10	0.10	9834010.98	166737.87
PZ_8	1.20	3	896.57	894.97	1.60	0.10	0.10	9833970.66	166769.34
PZ_9	1.20	4	896.49	894.78	1.71	0.10	0.10	9833996.29	166800.36
PZ_10	1.20	3	896.81	894.11	2.70	0.10	0.10	9833945.67	166839.57
PZ_11	1.20	3	895.98	894.36	2.20	0.10	0.10	9833920.18	166808.72
PZ_12	1.20	1	893.97	895.33	1.30	0.10	0.10	9834012.54	166933.32
PZ_13	1.20	1	894.86	895.15	1.31	0.10	0.10	9834028.69	166773.59
PZ_14	1.20	2	897.09	894.99	1.50	0.10	0.10	9834021.63	166831.03
PZ_15	1.20	1	896.79	895.49	1.30	0.10	0.10	9834030.97	166871.62
PZ_16	1.20	1	883.92	882.42	1.50	0.10	0.10	9834070.12	166862.46

CUADRO DE TUBERIA				
NUMERO TUBERIA	DIAMETRO DE TUBERIA (Ø)	LONGITUD (m)	PENDIENTE (%)	MATERIAL
N° 1	315 mm	15.52 m	12.18%	PVC
N° 2	315 mm	88.66 m	0.81%	PVC
N° 3	400 mm	41.93 m	0.60%	PVC
N° 4	650 mm	43.33 m	0.66%	PVC
N° 5	650 mm	28.42 m	5.77%	PVC
N° 6	315 mm	51.14 m	0.60%	PVC
N° 7	315 mm	40.24 m	0.95%	PVC
N° 8	315 mm	64.03 m	1.06%	PVC
N° 9	315 mm	42.03 m	0.88%	PVC
N° 10	315 mm	39.79 m	0.50%	PVC
N° 11	315 mm	64.03 m	2.02%	PVC
N° 12	315 mm	64.02 m	0.93%	PVC
N° 13	400 mm	40.01 m	0.67%	PVC
N° 14	560 mm	39.95 m	0.53%	PVC
N° 15	315 mm	77.93 m	0.64%	PVC
N° 16	315 mm	83.18 m	1.42%	PVC
N° 17	315 mm	26.68 m	2.56%	PVC
N° 18	650 mm	51.04 m	18.71%	PVC

EMPRESA PÚBLICA MUNICIPAL DE URBANIZACIÓN Y VIVIENDA DE INTERÉS SOCIAL EMUVISP-EP

REVISÓ:
"ING. STALIN CHANGOLUISA"

ACTUALIZÓ:
"ARG. JULIO PAVÓN"

Escala: 1-----500

Fecha: AGOSTO / 2021

CONTIENE :
LEVANTAMIENTO TOPOGRAFICO
ALCANTARILLADO PLUVIAL

Lamina:
1/8

PROYECTO: PROYECTO DEFINITIVO DE AGUA POTABLE, ALCANTARILLADO SANITARIO Y PLUVIAL DE LA URBANIZACIÓN MUNICIPAL LA MERCED, SEGUNDA ETAPA, PERTENECIENTE AL CANTON PASTAZA - PROVINCIA DE PASTAZA