


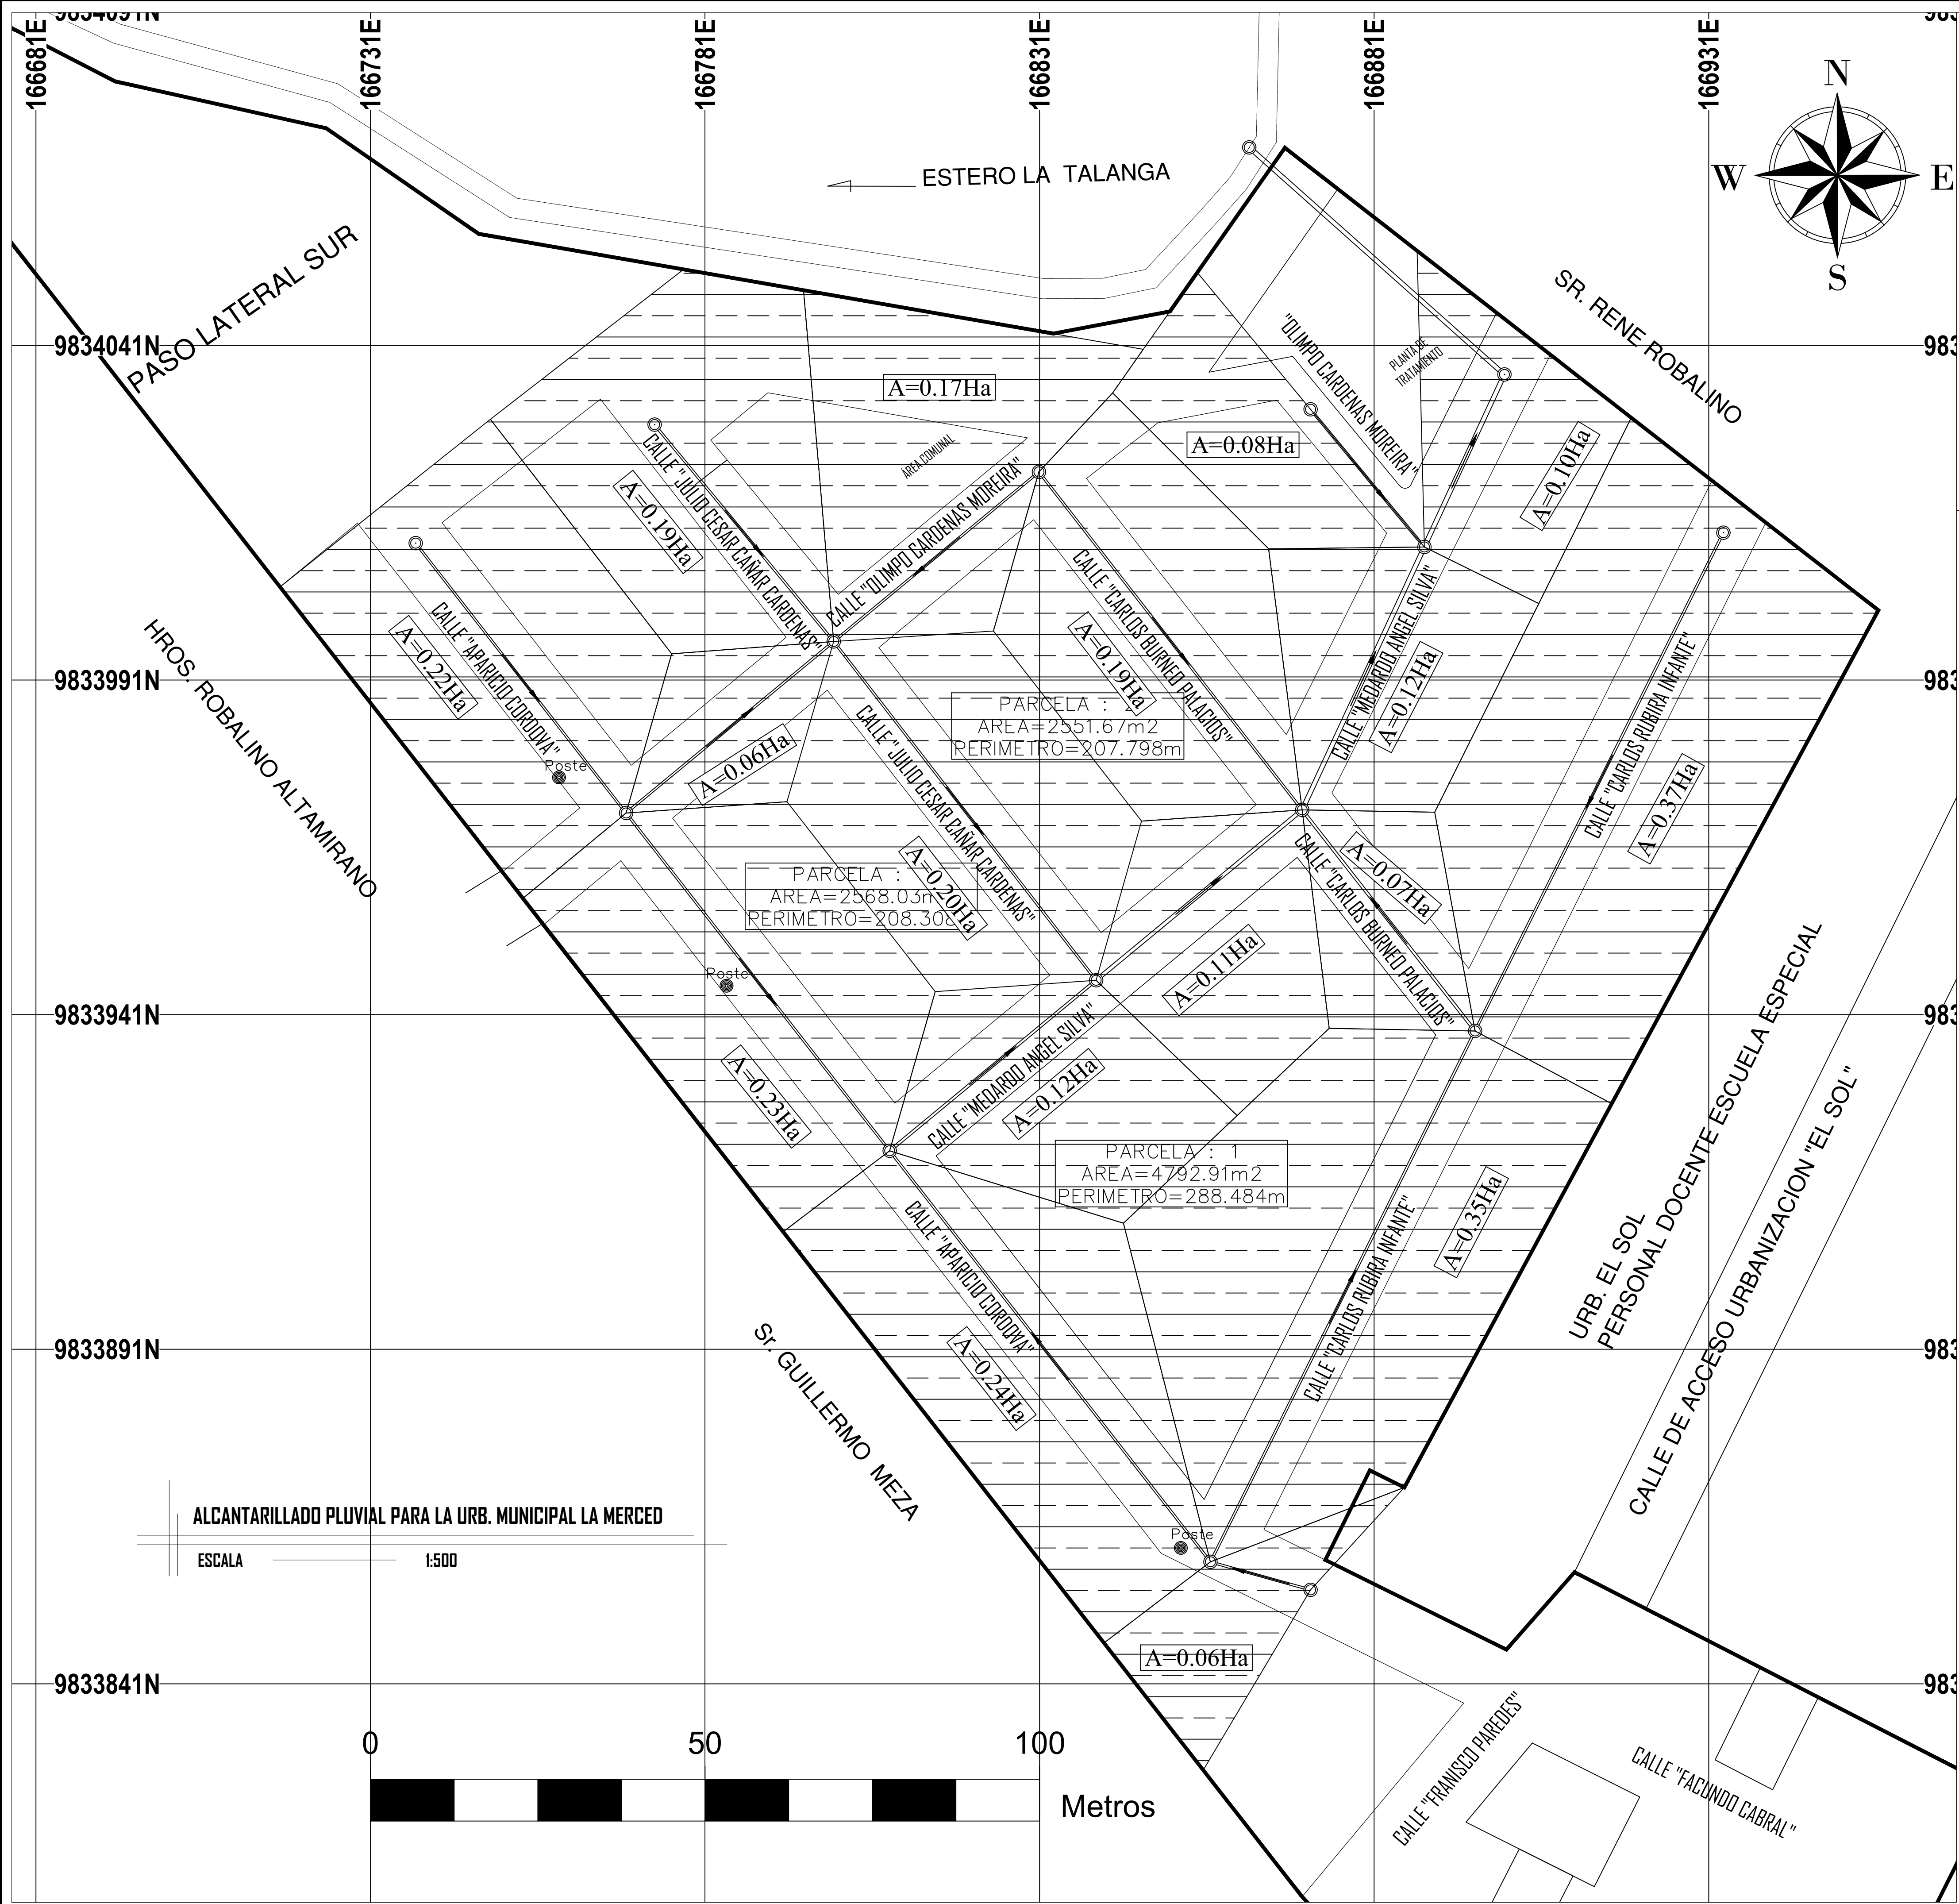

CUADRO DE SIMBOLOGÍA	
	CURVAS DE NIVEL
	TUBERÍA
	POZOS PLUVIAL
	SENTIDO DE FLUJO
	ÁREAS DE APORTE
	POSTE DE LUZ

DATOS DEL PROYECTO		CAUDAL DE DISEÑO		
NUDO	AREA (m2)	AREA(Ha)	Q=CxIxA Caudal aguas lluvias l/s	Caudal de Diseño Q diseño l/s
PZ2'	2372.31	0.2372	37.72	37.72
PZ8	2272.58	0.2273	36.13	36.13
PZ7	2211.31	0.2211	35.16	35.16
PZ13	1967.18	0.1967	31.28	31.28
PZ9	2000.82	0.2001	31.81	31.81
PZ14'	1905.65	0.1906	30.3	30.3
PZ3	677.88	0.0678	10.78	10.78
PZ15	839.03	0.0839	13.34	13.34
PZ1	619.86	0.0620	9.86	9.86
PZ2	3523.11	0.3523	56.02	56.02
PZ12	3654.53	0.3655	58.11	58.11
PZ11	1234.05	0.1234	19.62	19.62
PZ10	1109.89	0.1110	17.65	17.65
PZ4	1179.42	0.1179	18.75	18.75
PZ5	990.82	0.0991	15.75	15.75
PZ8'	563.34	0.0563	8.96	8.96
PZ14	1683.53	0.1684	26.77	26.77
TOTAL AREA Y CAUDAL		2.88	458.01	458.01

EMPRESA PÚBLICA MUNICIPAL DE URBANIZACIÓN Y VIVIENDA DE INTERÉS SOCIAL EMUVISP-EP

REVISÓ:
"ING. STALIN CHANGOLUISA"

ACTUALIZÓ:
"ARG. JULIO PAVÓN"

Escala: 1 --- 500

Fecha: AGOSTO / 2021

CONTIENE :
ÁREAS DE APORTACIÓN
ALCANTARILLADO PLUVIAL

Lamina:
2/8

PROYECTO: PROYECTO DEFINITIVO DE AGUA POTABLE, ALCANTARILLADO SANITARIO Y PLUVIAL DE LA URBANIZACIÓN MUNICIPAL LA MERCED, SEGUNDA ETAPA, PERTENECIENTE AL CANTON PASTAZA - PROVINCIA DE PASTAZA